

**Tegnforklaring**  
Prosjektert


- Kjørebane
- Fortau
- Sidareal
- Kantstein
- Sikthlinjer
- Hensvisning til vegmodell
- Parsellgrense

**Eksisterende**

- Eiendomsgrænser
- gnr/brnr
- Mur
- Innmålt situasjon
- Kulturminne med sikringsone
- Rekkverk
- Hekk
- Gjerde

**\* bredde varierer. Min. 2,1m**

Parsell	Fortau	Kjørebane
Generelt	2,5m	5,5m
A-B	1,8m	5,0m
C-D	2,1m*	5,0m

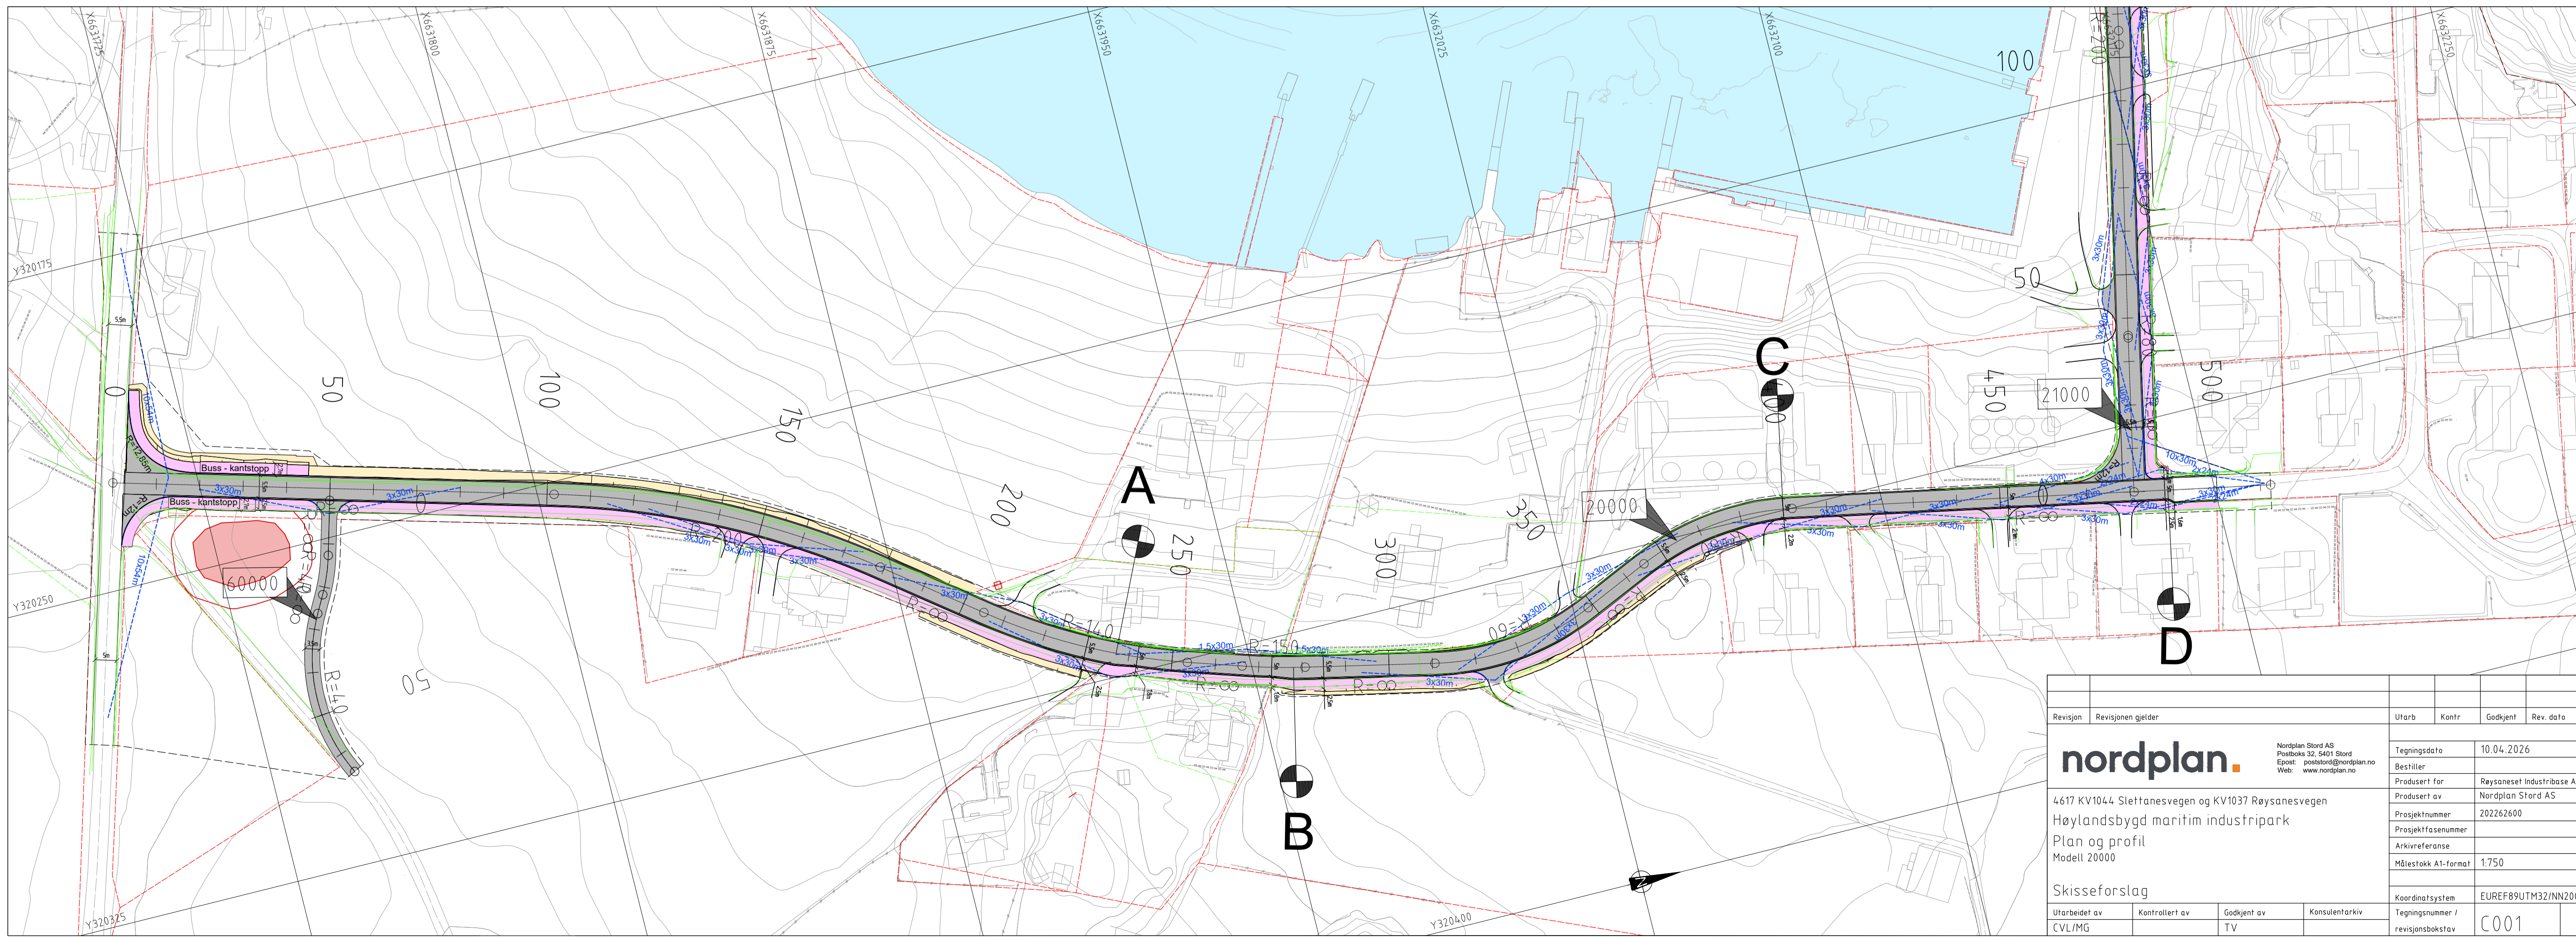

Revisjon	Revisjonen gjelder	Utarb	Kontr	Godkjent	Rev. dato

**nordplan.** Nordplan Stord AS  
Postboks 32, 5401 Stord  
E-post: post@nordplan.no  
Web: www.nordplan.no

4617 KV1044 Slehtanesvegen og KV1037 Røysanesvegen  
Høylandsbygd maritim industripark  
Plan og profil  
Modell 20000

**Skisseforslag**

Utarbeidet av	Kontrollert av	Godkjent av	Konsulentarkiv
CVL/MG		TV	

Tegningsdato	10.04.2026
Bestiller	
Produsert for	Røysaneset Industribes AS
Produsert av	Nordplan Stord AS
Prosjektnummer	202262600
Prosjektfase	
Arkivreferanse	
Målestokk A1-format	1:750
Koordinatsystem	EUREF89UTM32INN2000
Tegningsnummer / revisjonsboks	C001