


PROFIL NR.250	275	300	325	350	375	400	425	450	475	500	525	550	575	600	625
HOR.KURV.	R=25			R=∞											
BREDEDEUTV.															
TVERRFALL															
H.k.j.b.k.	0%			3,0%											
V.k.j.b.k.															
PROFIL H.	10,83	10,73	10,68	10,65	10,62	10,59	10,56	10,52	10,49	10,46	10,43	10,39	10,36	10,33	10,30
TERRENG H.	10,59	10,60	10,49	10,41	10,44	10,41	10,41	10,40	10,20	10,49	10,20	10,44	10,20	10,43	10,20
OVERBYGN.T.															

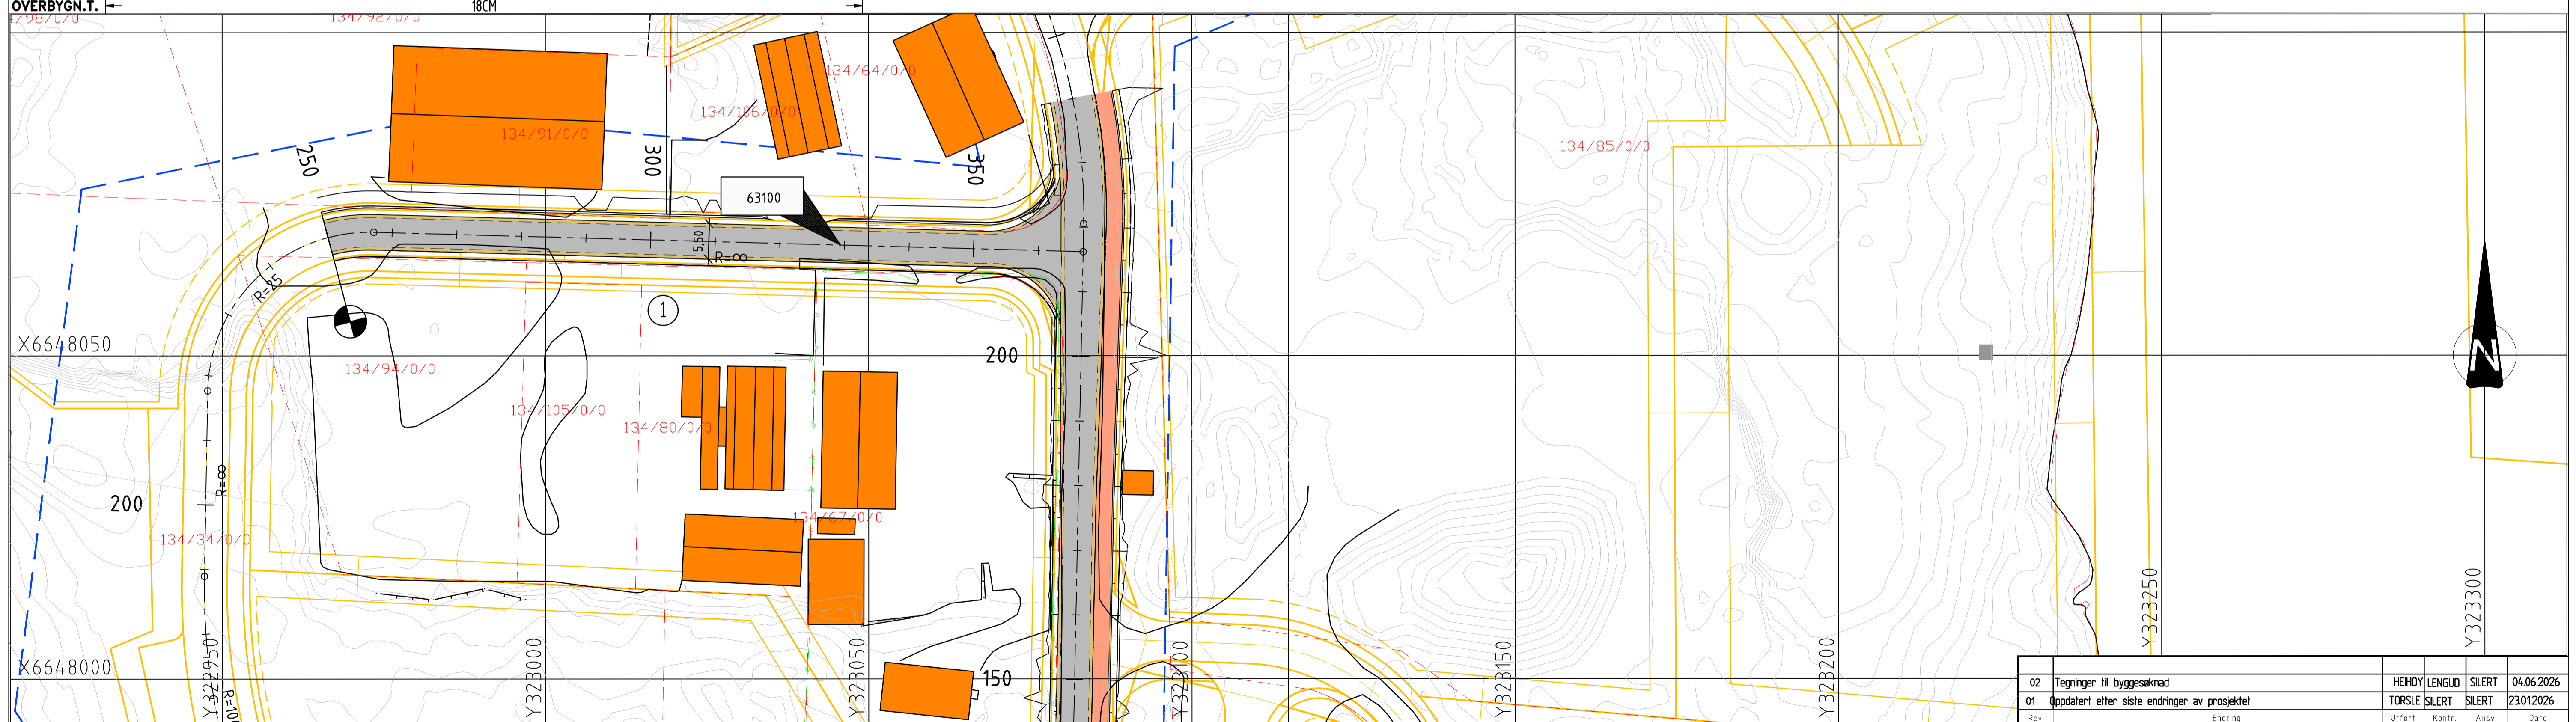

<b>TEGNFORKLARING:</b>	<b>Prosjektort:</b>
<ul style="list-style-type: none"> <li>Reguleringsplan</li> <li>Kjørebane</li> <li>Bygninger</li> <li>Eiendomsgranse</li> <li>Gjerde</li> </ul>	<ul style="list-style-type: none"> <li>Kjørebane / vegskulder</li> <li>Grusskulder</li> <li>Fortau, GS-veg</li> <li>Tiltaksgranse</li> </ul>

<b>MERKNAD:</b>
① Lengdeprofil hevet ca.20cm over terreng

<b>HENVISNING</b>
For normalprofil og overbygning, se F-tegninger
For detaljer, se J-tegninger
For kantstein, se E-tegninger

02 Tegnninger til byggesøknad	HEHOY	LENGUD	SILERT	04.06.2026
01 Oppdatert etter siste endringer av prosjektet	TORSLE	SILERT	SILERT	23.01.2026
Rev.	Utført	Kontr.	Ansv.	Dato
	DOM	MALI	MALI	23.06.2023
Kvinnherad kommune				Format
P-4023 Børnes veg				A3
Plan- og profiltegning				
63100 o. SKV2				
pr. 250-366				
Byggesøknad				
Oppdragsansvarlig				
Silje Ertvåg				
Prosjekt nummer:				
2313051				
Fag	Tegning nummer:	Rev.		
VEG	C03	02		

