











Merknader/ henvisninger:


NB: ALLE MÅL MÅ KONTROLLMÅLES PÅ Plassen FØR PRODUKSJON. VED AVVIK SKAL BYGGHERRE KONTAKTES OG MÅL AVKLARES FØR UTFØRELSE. AKSER I EKSISTERENDE BYGG ER ORIENTERENDE OG IKKE INNMÅLT.

RIVING OG HULLTAKING I BÆRENDE / TUNGE KONSTRUKSJONER UTFØRES IHT. RIB. SÆRSKILT AKTSOMHET IFT. AVSTØTTING OG AVSTIVNING AV EKSISTERENDE KONSTRUKSJONER SOM SKAL RIVES ELLER FORSTERKES.

SKISSEILLUSTRASJONEN MÅ SES I SAMMENHENG MED HF200-320104-B-RA-01 RIB NOTAT TIL FORPROSJEKT.

TEGNFORKLARING


-  Plen
-  Buskfelt
-  Staudefelt
-  Gangbaneheller
-  Grus
-  Asfalt
-  Nye trær
-  Benk
-  Hengekøye
-  Bordtennisbord

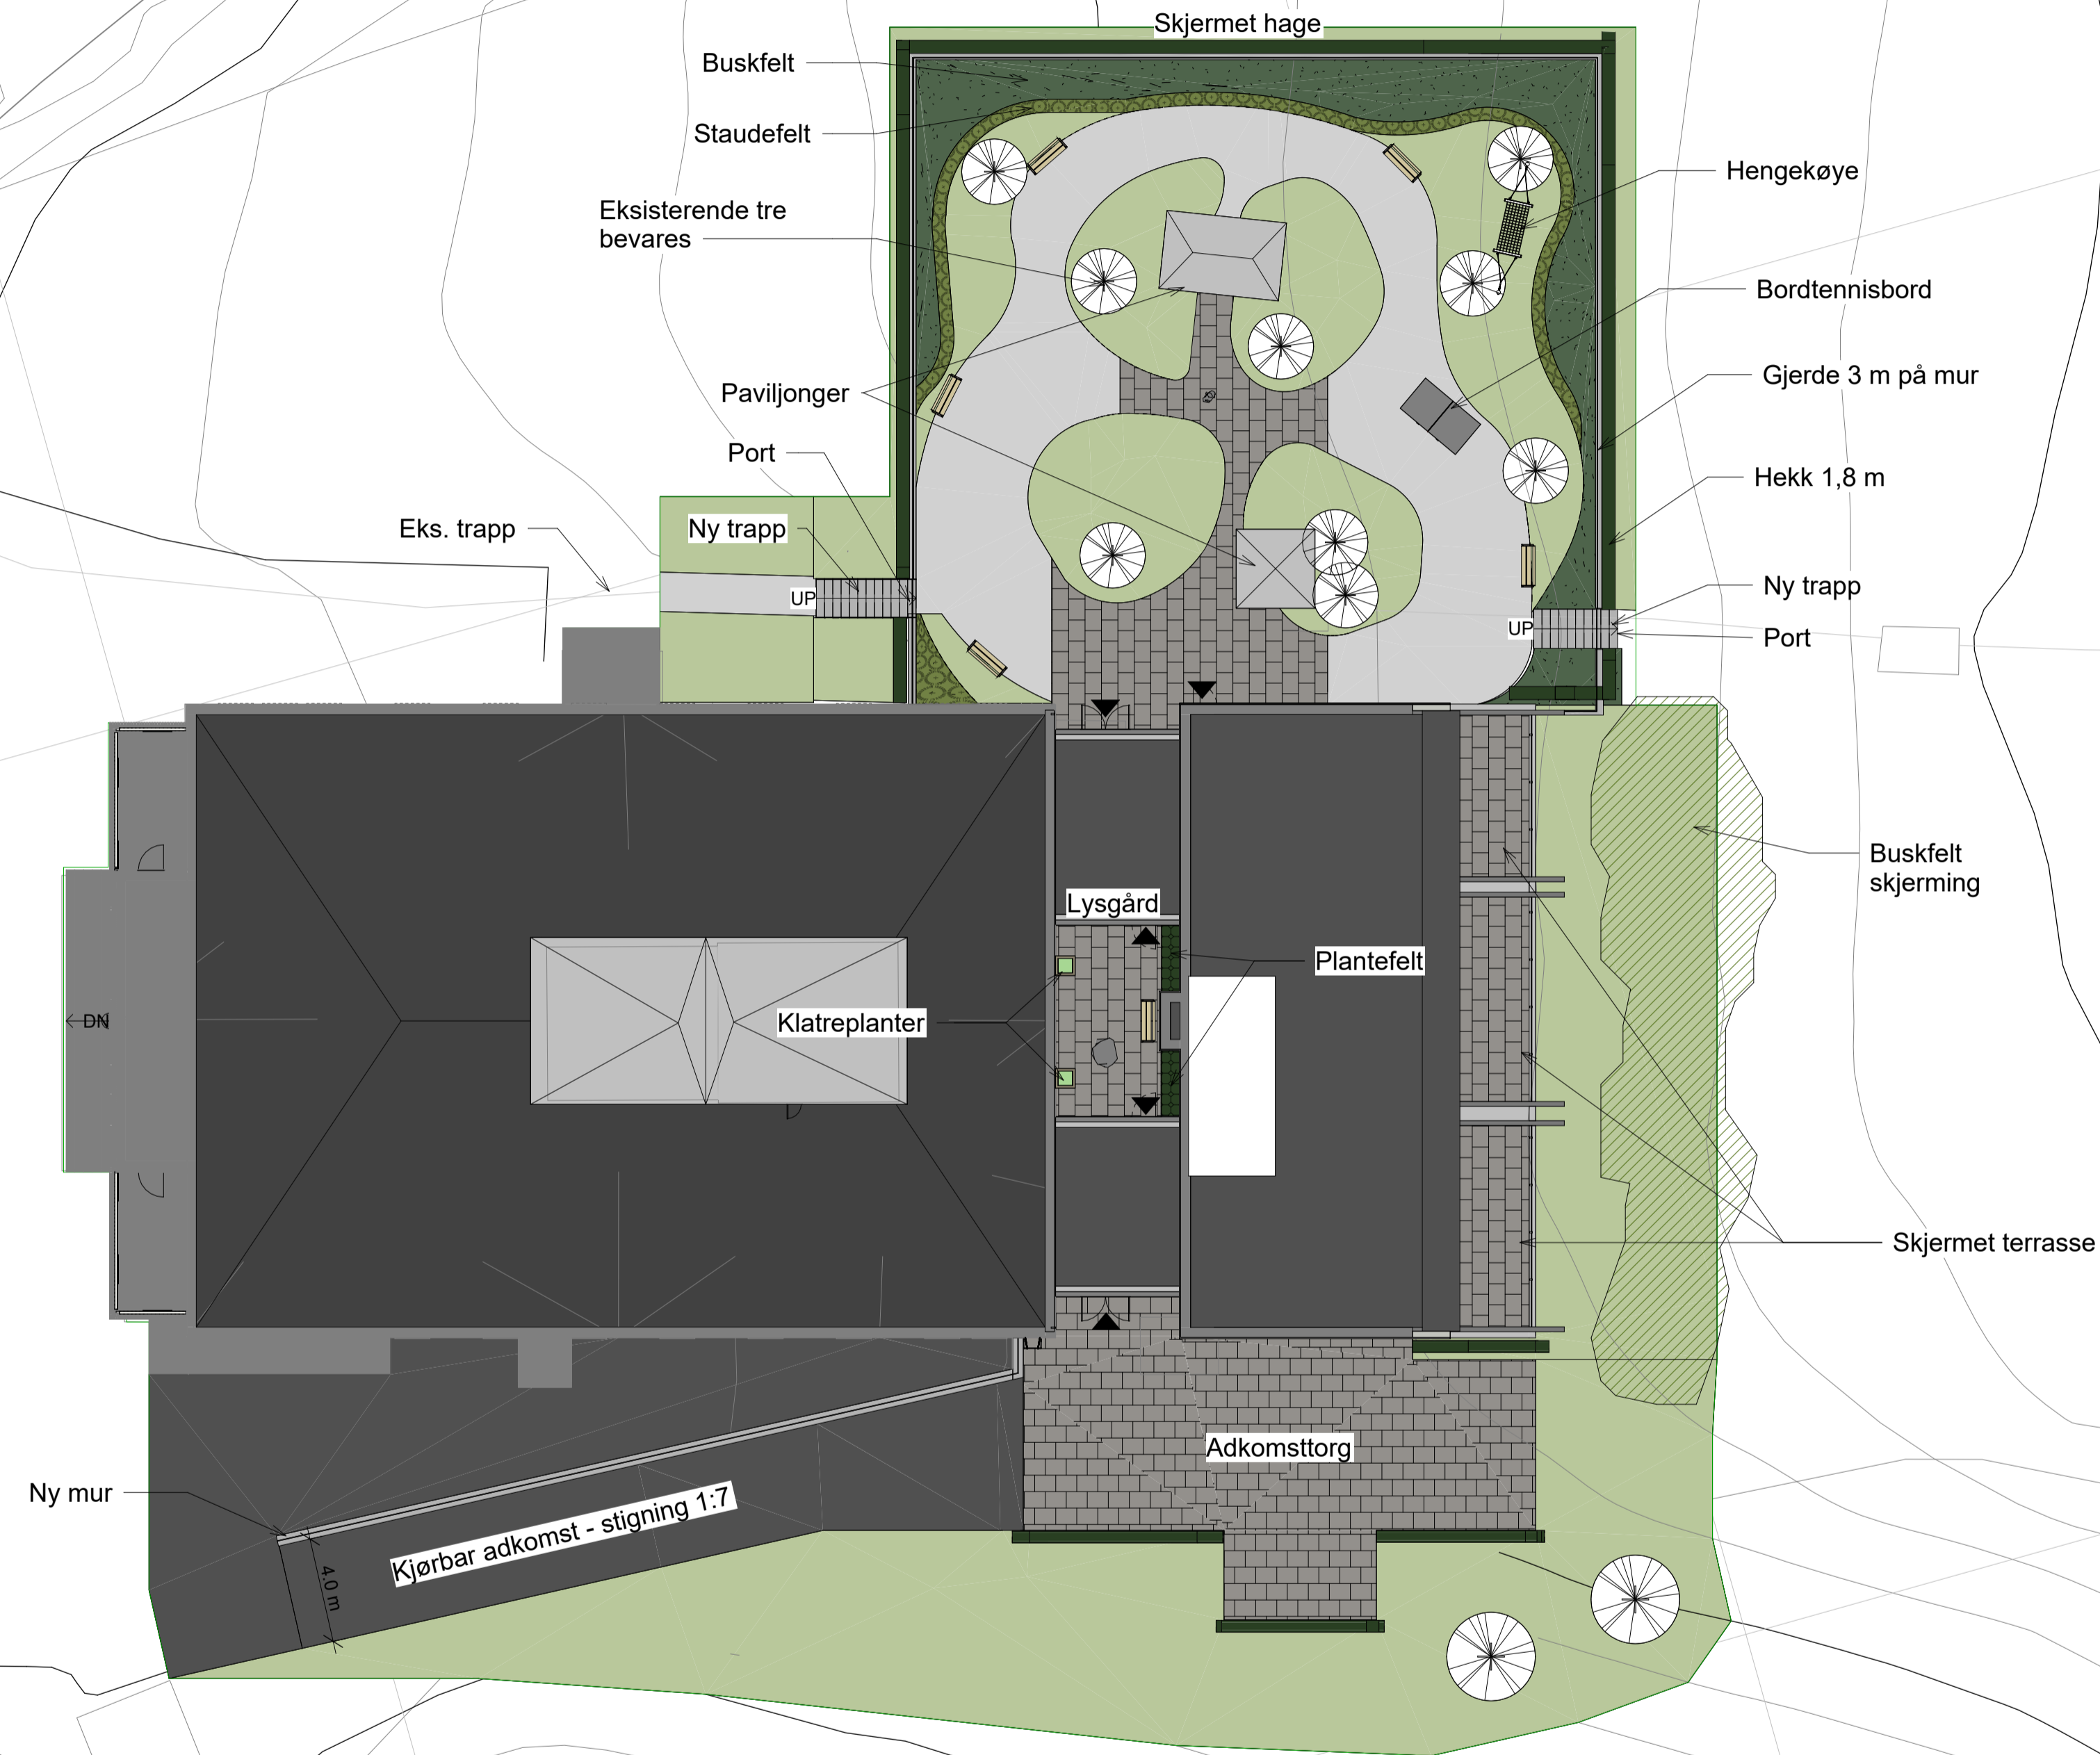

Prosjekteringsgruppen:

- ARK:
- RIB:
- RV:
- RIE:

Lokaliseringsfigur:

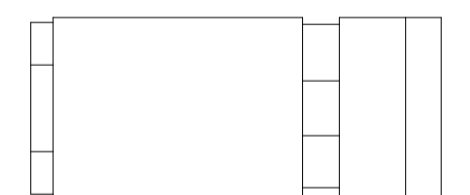

Fase: Forprosjekt



320104 - Kringlebakken

Landskapsplan scenario 2

Prosjekt nr. HB	S24-xxxxx
Disiplin	AndLag
Kontroll prosjekt	Signatur / Kontroll
IngSka	Aklrg
Dato	28.02.2025
Målestokk	1:500
Kontroll utørende	Signatur / Kontroll

Helset Fonna tegningsnummer:	Revisjonsnummer	Revisjonsdato	Prosjekt nr. for prosjekterende
------------------------------	-----------------	---------------	---------------------------------

HF200-320104-00-L-700-20-02