

Vs: Røysaneset - Høylandsbygdvegen/Slettanesvegen - Hillestad

Fra Turid Verdal <tv@nordplan.no>

Dato on. 15.04.2026 11:31

Til Kari Hilde Rommetveit <khr@nordplan.no>

Med vennleg helsing

Turid Verdal

Region Vest - Stord

+47 90522958

tv@nordplan.no

nordplan.

Frå: Guri Finne Sognnæs <Guri.Finne.Sognnes@vlfk.no>

Sendt: fredag 7. november 2025 10:08

Til: Turid Verdal <turid@abo-ark.no>

Kopi: Kari-Hilde Rommetveit <Kari-Hilde@abo-ark.no>; Olav Lydvo <olav.lydvo@skyss.no>; Ståle Furnes <Stale.Furnes@vlfk.no>; Katrine Helle Midtbø <Katrine.Helle.Midtbo@vlfk.no>

Emne: Sv: Røysaneset - Høylandsbygdvegen/Slettanesvegen - Hillestad

Hei

Her er tilbakemelding frå Skyss:

"Løysinga for kantstopp i retning industrianlegget er lik som i dag. Dette er ok. Men eg ser ikkje signal på om kommunen har tenkt å gjere noko med busstoppen i retning Husnes. Her står skiltet no midt i krysset. Mitt syn er at dette burde vore flytta lenger vekk frå krysset og anten inn på Slettanesvegen eller Høylandsbygdvegen. Mitt framlegg vil vere Slettanesvegen. Det vil ikkje vere problematisk at denne plasseringa i så fall vil ligge vis-a-vis motsatt stopp sidan det aldri er to bussar samtidig på denne strekninga. Som eg skreiv sist så er stoppen Hillestad i all hovudsak nytta til påstiging i retning Husnes og avstiging i retning industrifeltet. Det er ikkje bruk for skur til avstiging."

Med helsing

Guri Finne Sognnæs

Senioringeniør

Infrastruktur og veg

Vegforvaltning Vestland



Tlf: 91576451

www.vlfk.no

Frå: Turid Verdal <turid@abo-ark.no>**Sendt:** onsdag 5. november 2025 07:24**Til:** Guri Finne Sognnæs <Guri.Finne.Sognnes@vlfk.no>**Kopi:** Kari-Hilde Rommetveit <Kari-Hilde@abo-ark.no>; Olav Lydvo <olav.lydvo@skyss.no>; Ståle Furnes <Stale.Furnes@vlfk.no>**Emne:** SV: Røysaneset - Høylandsbygdvegen/Slettanesvegen - Hillestad

Hei Guri

Vedlagt er vegsituasjon me no vil regulere.

Dette er med buss kantstopp inne på Slettanesvegen, då det er her rutebussen i dag går.

Dagens veg til Hillestad vil verta stengt og flytta lengre inn på Slettanesvegen der det i dag også går nokre leidningar i bakken.

Dei nye tiltaka er i utkant av registrert kulturminne. Deler av fortauet/kantstopp er innanfor sikringssona til kulturminnet, men ikkje nærmare enn dagens innmålt kant fortau.

Dersom dåke har kommentarar til dette ber eg om ei rask tilbakemelding.

Vennleg helsing

Turid Verdal

905 22 958



Torgbakken 9

Pb. 32, 5401 Stord

www.abo-ark.no

Frå: Guri Finne Sognnæs <Guri.Finne.Sognnes@vlfk.no>**Send:** torsdag 16. oktober 2025 12:15**Til:** Turid Verdal <turid@abo-ark.no>**Kopi:** Kari-Hilde Rommetveit <Kari-Hilde@abo-ark.no>; Olav Lydvo <olav.lydvo@skyss.no>; Ståle Furnes <Stale.Furnes@vlfk.no>**Emne:** Sv: Røysaneset - Høylandsbygdvegen/Slettanesvegen - Hillestad

Hei

Tilbakemeldinga frå Skyss er at haldeplassen må oppretthaldast. Send gjerne forslag til utforming av haldeplassen og så kan dei kommentere. Du kan sende til meg, og Ståle og Olav som står i kopi.

Med helsing

Guri Finne Sognnæs

Senioringeniør

Infrastruktur og veg

Vegforvaltning Vestland



Tlf: 91576451

www.vlfk.no

Frå: Turid Verdal <turid@abo-ark.no>

Sendt: tysdag 14. oktober 2025 14:29

Til: Guri Finne Sognnæs <Guri.Finne.Sognnes@vlfk.no>

Kopi: Kari-Hilde Rommetveit <Kari-Hilde@abo-ark.no>

Emne: SV: Røysaneset - Høylandsbygdvegen/Slettanesvegen - Hillestad

Hei Guri

Takk for praten på telefon.

Som eg sa er spørsmålet om det er trong for busstopp langs fylkesvegen når dagens busstilbod er inn den kommunale vegen Slettanesvegen? Bussruta det er snakk om er rute 790, der bussruta m.a. har start Halsnøy industribase.

Og dersom de meiner det er nødvendig med busstopp langs fylkesvegen, kan den liggje på sørsida av den kommunale vegen?

Kva tid har du høve til å gi ei tilbakemelding på dette?

Vennleg helsing

Turid Verdal

905 22 958



Torgbakken 9

Pb. 32, 5401 Stord

www.abo-ark.no



Frå: Turid Verdal

Send: tirsdag 14. oktober 2025 12:20

Til: Guri Finne Sognnæs <Guri.Finne.Sognnes@vlfk.no>

Emne: VS: Røysaneset - Høylandsbygdvegen/Slettanesvegen - Hillestad

Hei Guri

Eg har prøvd å ringe deg for eg har eit par spørsmål til plansaka.
Har du anledning til å ringe meg tilbake?

Vennleg helsing

Turid Verdal

905 22 958



Torgbakken 9

Pb. 32, 5401 Stord

www.abo-ark.no



Frå: Sara Brattfjell Heggland <sara.brattfjell.heggland@kvinnerad.kommune.no>

Send: mandag 22. september 2025 13:39

Til: Turid Verdal <turid@abo-ark.no>

Kopi: Terje Natland <terje.natland@kvinnerad.kommune.no>

Emne: Røysaneset - Høylandsbygdvegen/Slettanesvegen - Hillestad

Hei Turid,

Kommunen tilrår i hovesak at Hillestad vert påkobla fv. 5048 lengre aust, og at det vert regulert for busstopp langs fylkesvegen ved eigedom 202/2.

Ta kontakt i forhold til behov for å varsle eventuell utviding av plangrensa.

Med helsing

Sara Brattfjell Heggland | *Planleggjar*

Mobil: +47 907 60 363

www.kvinnerad.kommune.no



Fra: Guri Finne Sognnæs <Guri.Finne.Sognnes@vlfk.no>

Sendt: onsdag, 17. september 2025 14:36

Til: Sara Brattfjell Heggland <sara.brattfjell.heggland@kvinnerad.kommune.no>

Kopi: Terje Natland <terje.natland@kvinnherad.kommune.no>

Emne: Sv: Påminning - Høylandsbygdvegen/Slettanesvegen - Hillestad

Hei

Vestland fylkeskommune står ved at Hillestadvegen må kopla seg på Slettanesvegen, eller fv. 5048 litt lenger aust. Eit alternativ er å stenge påkoplinga og heller knyte seg til Postbrekka. Me kan ikkje akseptere dagens løysing.

Me tilrår at busstopp vert flytta til motsett side av krysset, uavhengig av kva løysinga blir.

Med helsing

Guri Finne Sognnæs

Senioringeniør

Infrastruktur og veg

Vegforvaltning Vestland



Tlf: 91576451

www.vlfk.no

Frå: Sara Brattfjell Heggland <sara.brattfjell.heggland@kvinnherad.kommune.no>

Send: fredag september. 12, 2025 14:45

Til: Guri Finne Sognnæs <Guri.Finne.Sognnes@vlfk.no>

Kopi: Terje Natland <terje.natland@kvinnherad.kommune.no>

Emne: Påminning - Høylandsbygdvegen/Slettanesvegen - Hillestad

Hei,

Sender bare en påminning om tilråding i spørsmålet om alternativ løysing for Hillestad. Det også i forhold til busstopp. Viser til drøfting av alternativ løysing langs fylkesvegen.


Med helsing

Sara Brattfjell Heggland | *Planleggjar*

Mobil: +47 907 60 363

www.kvinnherad.kommune.no




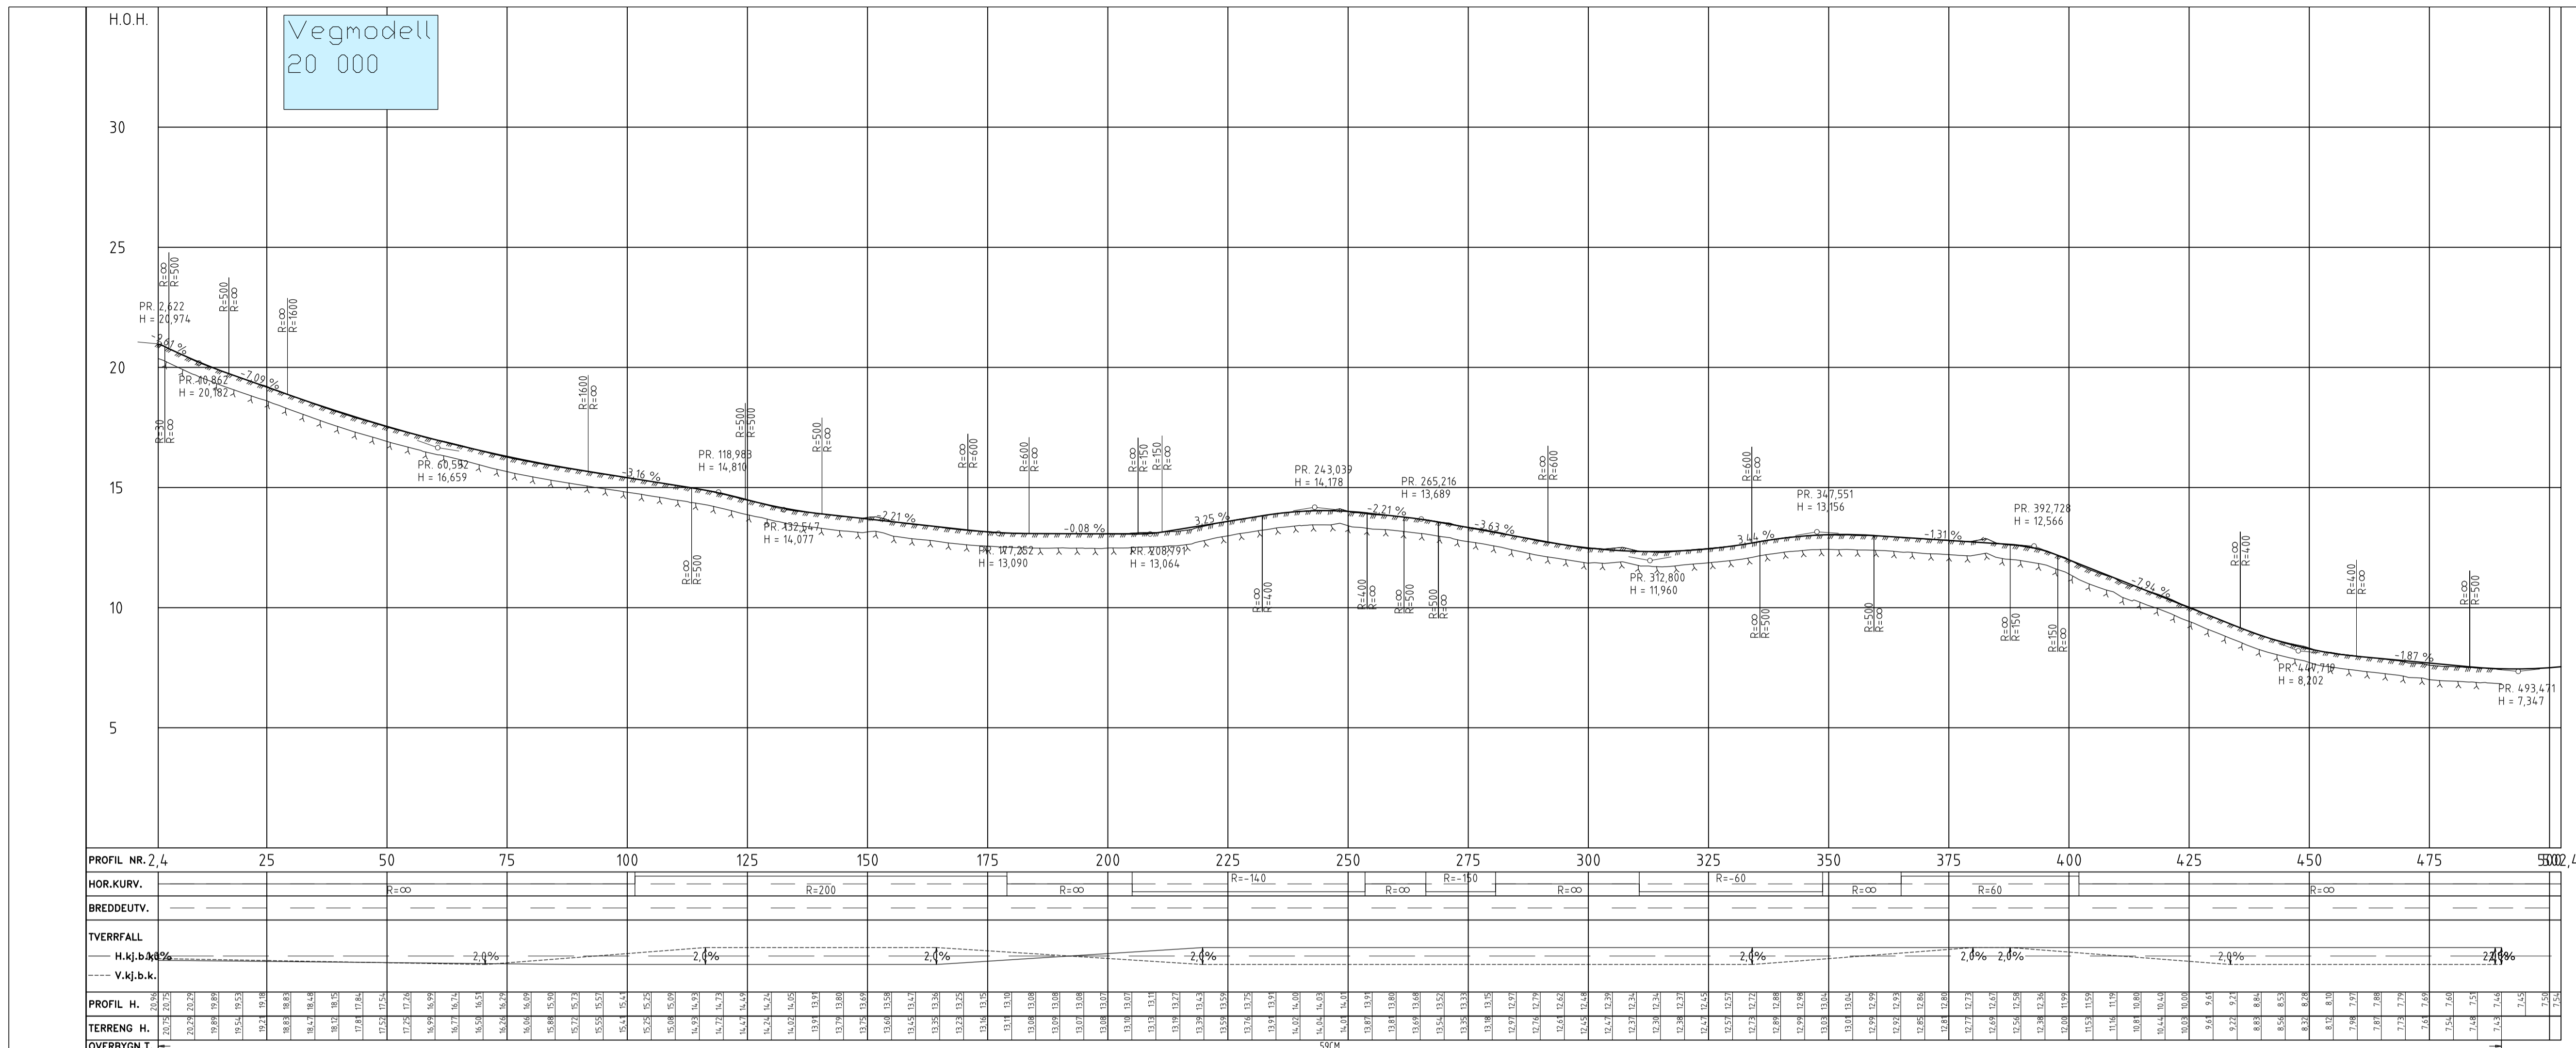

- Tegnforklaring**
Prosjektert
- Kjørebane
 - Fortau
 - Sideareal
 - Kantstein
 - Sikhtlinjer
 - xxxxx
Henvisning til vegmodell
 - Parsellgrense
- Eksisterende**
- Eiendomsgrænser
 - gnr/lbr
 - Mur
 - Inndratt situasjon
 - Rekkverk
 - Hekk
 - Gjerde
 - Kulturminne med sikringsone

*** bredde varierer. Min. 2,1m**

Parsell	Fortau	Kjørebane
Generelt	2,5m	5,5m
A-B	1,8m	5,0m
C-D	2,1m*	5,0m

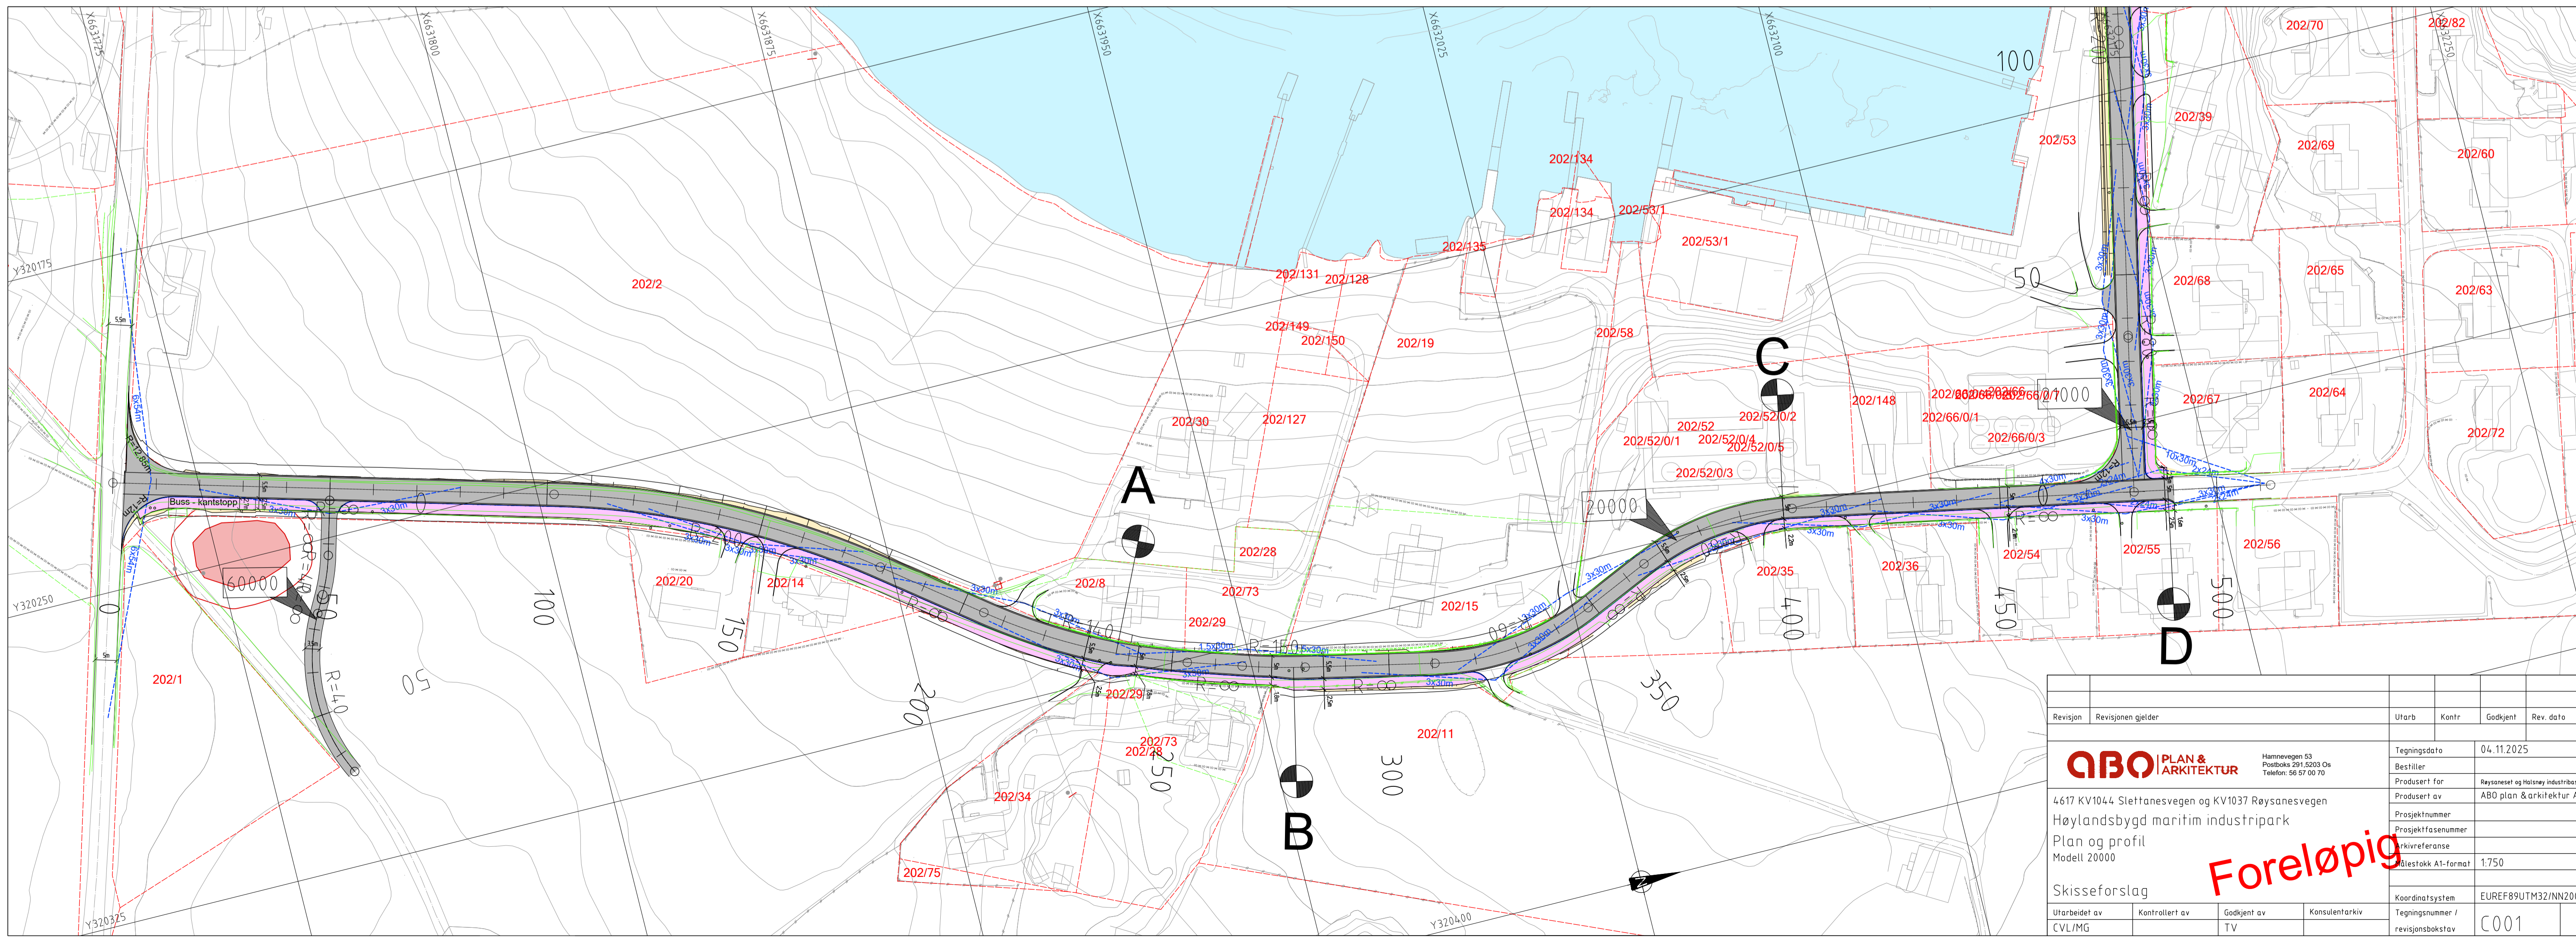

Revisjon	Revisjonen gjelder	Utarb	Kontr	Godkjent	Rev. dato

ABO PLAN & ARKITEKTUR
Hamnevegen 53
Postboks 301 2003 Os
Telefon: 96 57 00 70

4617 KV1044 Slettanesvegen og KV1037 Røyansvegen
Høylandsbygd maritim industripark
Plan og profil
Modell 20000

Foreløpig

Skisseforslag	Utarbeidet av	Kontrollert av	Godkjent av	Konsulentarkiv
	CVL/MG		TV	

Tegningsdato	04.11.2025
Bestiller	
Prosjekt for	Røyansvegen og Slettanesvegen
Prosjekt av	ABO plan & arkitektur AS
Prosjektnummer	
Prosjektfase	
Arkivreferanse	
Bløtstokk A1-format	1:750
Koordinatsystem	EUREF89UTM32INN200
Tegningsnummer / revisjonsboks	C001