


- Tegnforklaring**
Prosjektert
- Kjørebane
 - Fortau
 - Sideareal
 - Kantstein
 - Sikhtlinjer
 - Henvisning til vegmodell
 - Parsellgrense
- Eksisterende**
- Eiendomsgrænser
 - gnr/lbtr
 - Mur
 - Innmålt situasjon
 - Rekkverk
 - Hekk
 - Gjerd
 - Kulturminne med sikringsone

* bredde varierer. Min. 2,1m

Parsell	Fortau	Kjørebane
Generelt	2,5m	5,5m
A-B	1,8m	5,0m
C-D	2,1m*	5,0m

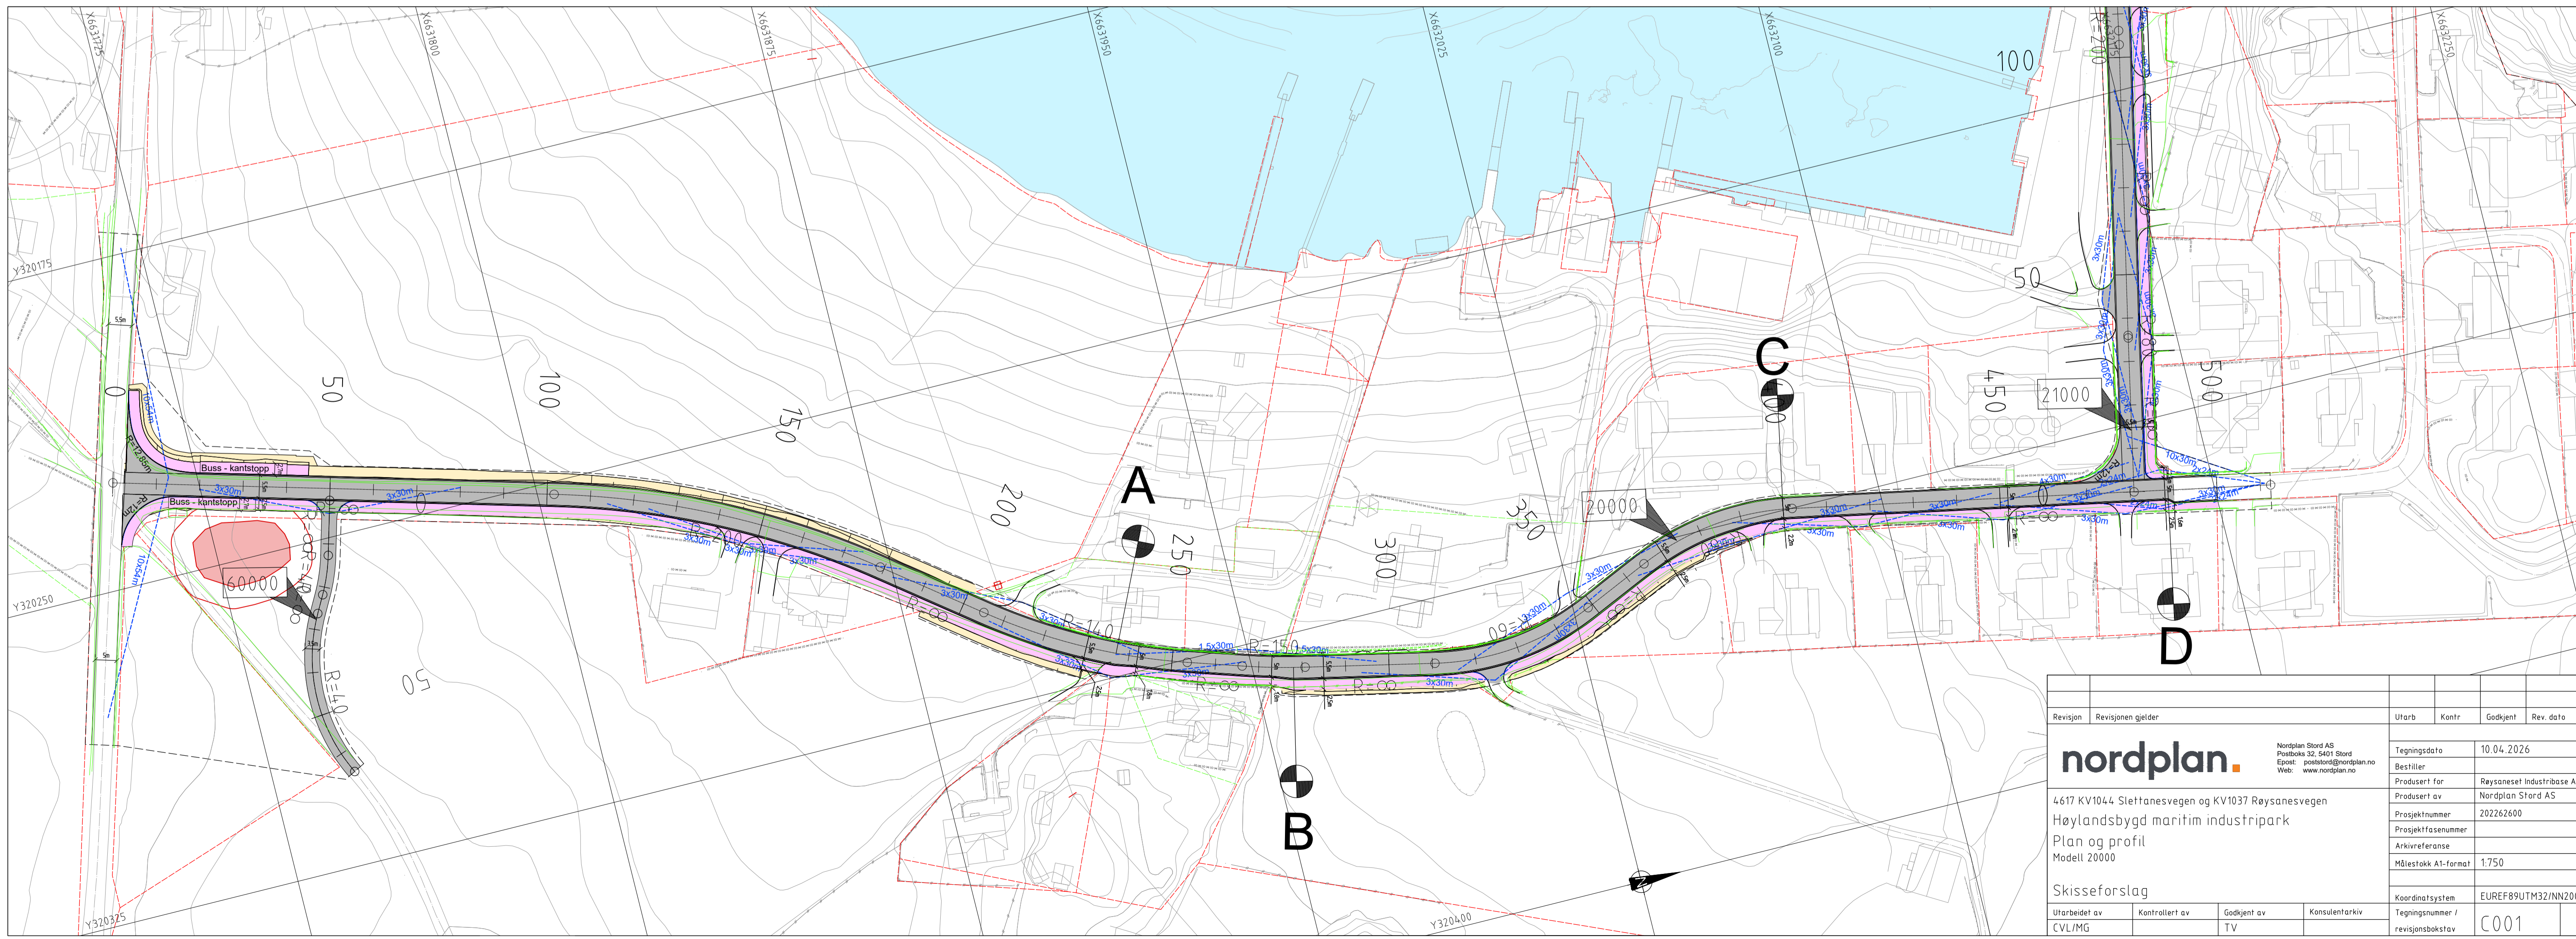

Revisjon	Revisjonen gjelder	Utarb	Kontr	Godkjent	Rev. dato

nordplan. Nordplan Stord AS
Postboks 32, 5401 Stord
E-post: post@nordplan.no
Web: www.nordplan.no

4617 KV1044 Slehtanesvegen og KV1037 Røysanesvegen
Høylandsbygd maritim industripark
Plan og profil
Modell 20000

Skisseforslag

Utarbeidet av	Kontrollert av	Godkjent av	Konsulentarkiv
CVL/MG		TV	

Tegningsdato	10.04.2026
Bestiller	Røysaneset Industribes AS
Produsert av	Nordplan Stord AS
Prosjektnummer	202262600
Arkivreferanse	
Målestokk A1-format	1:750
Koordinatsystem	EUREF89UTM32INN2000
Tegningsnummer / revisjonsbøstev	C001