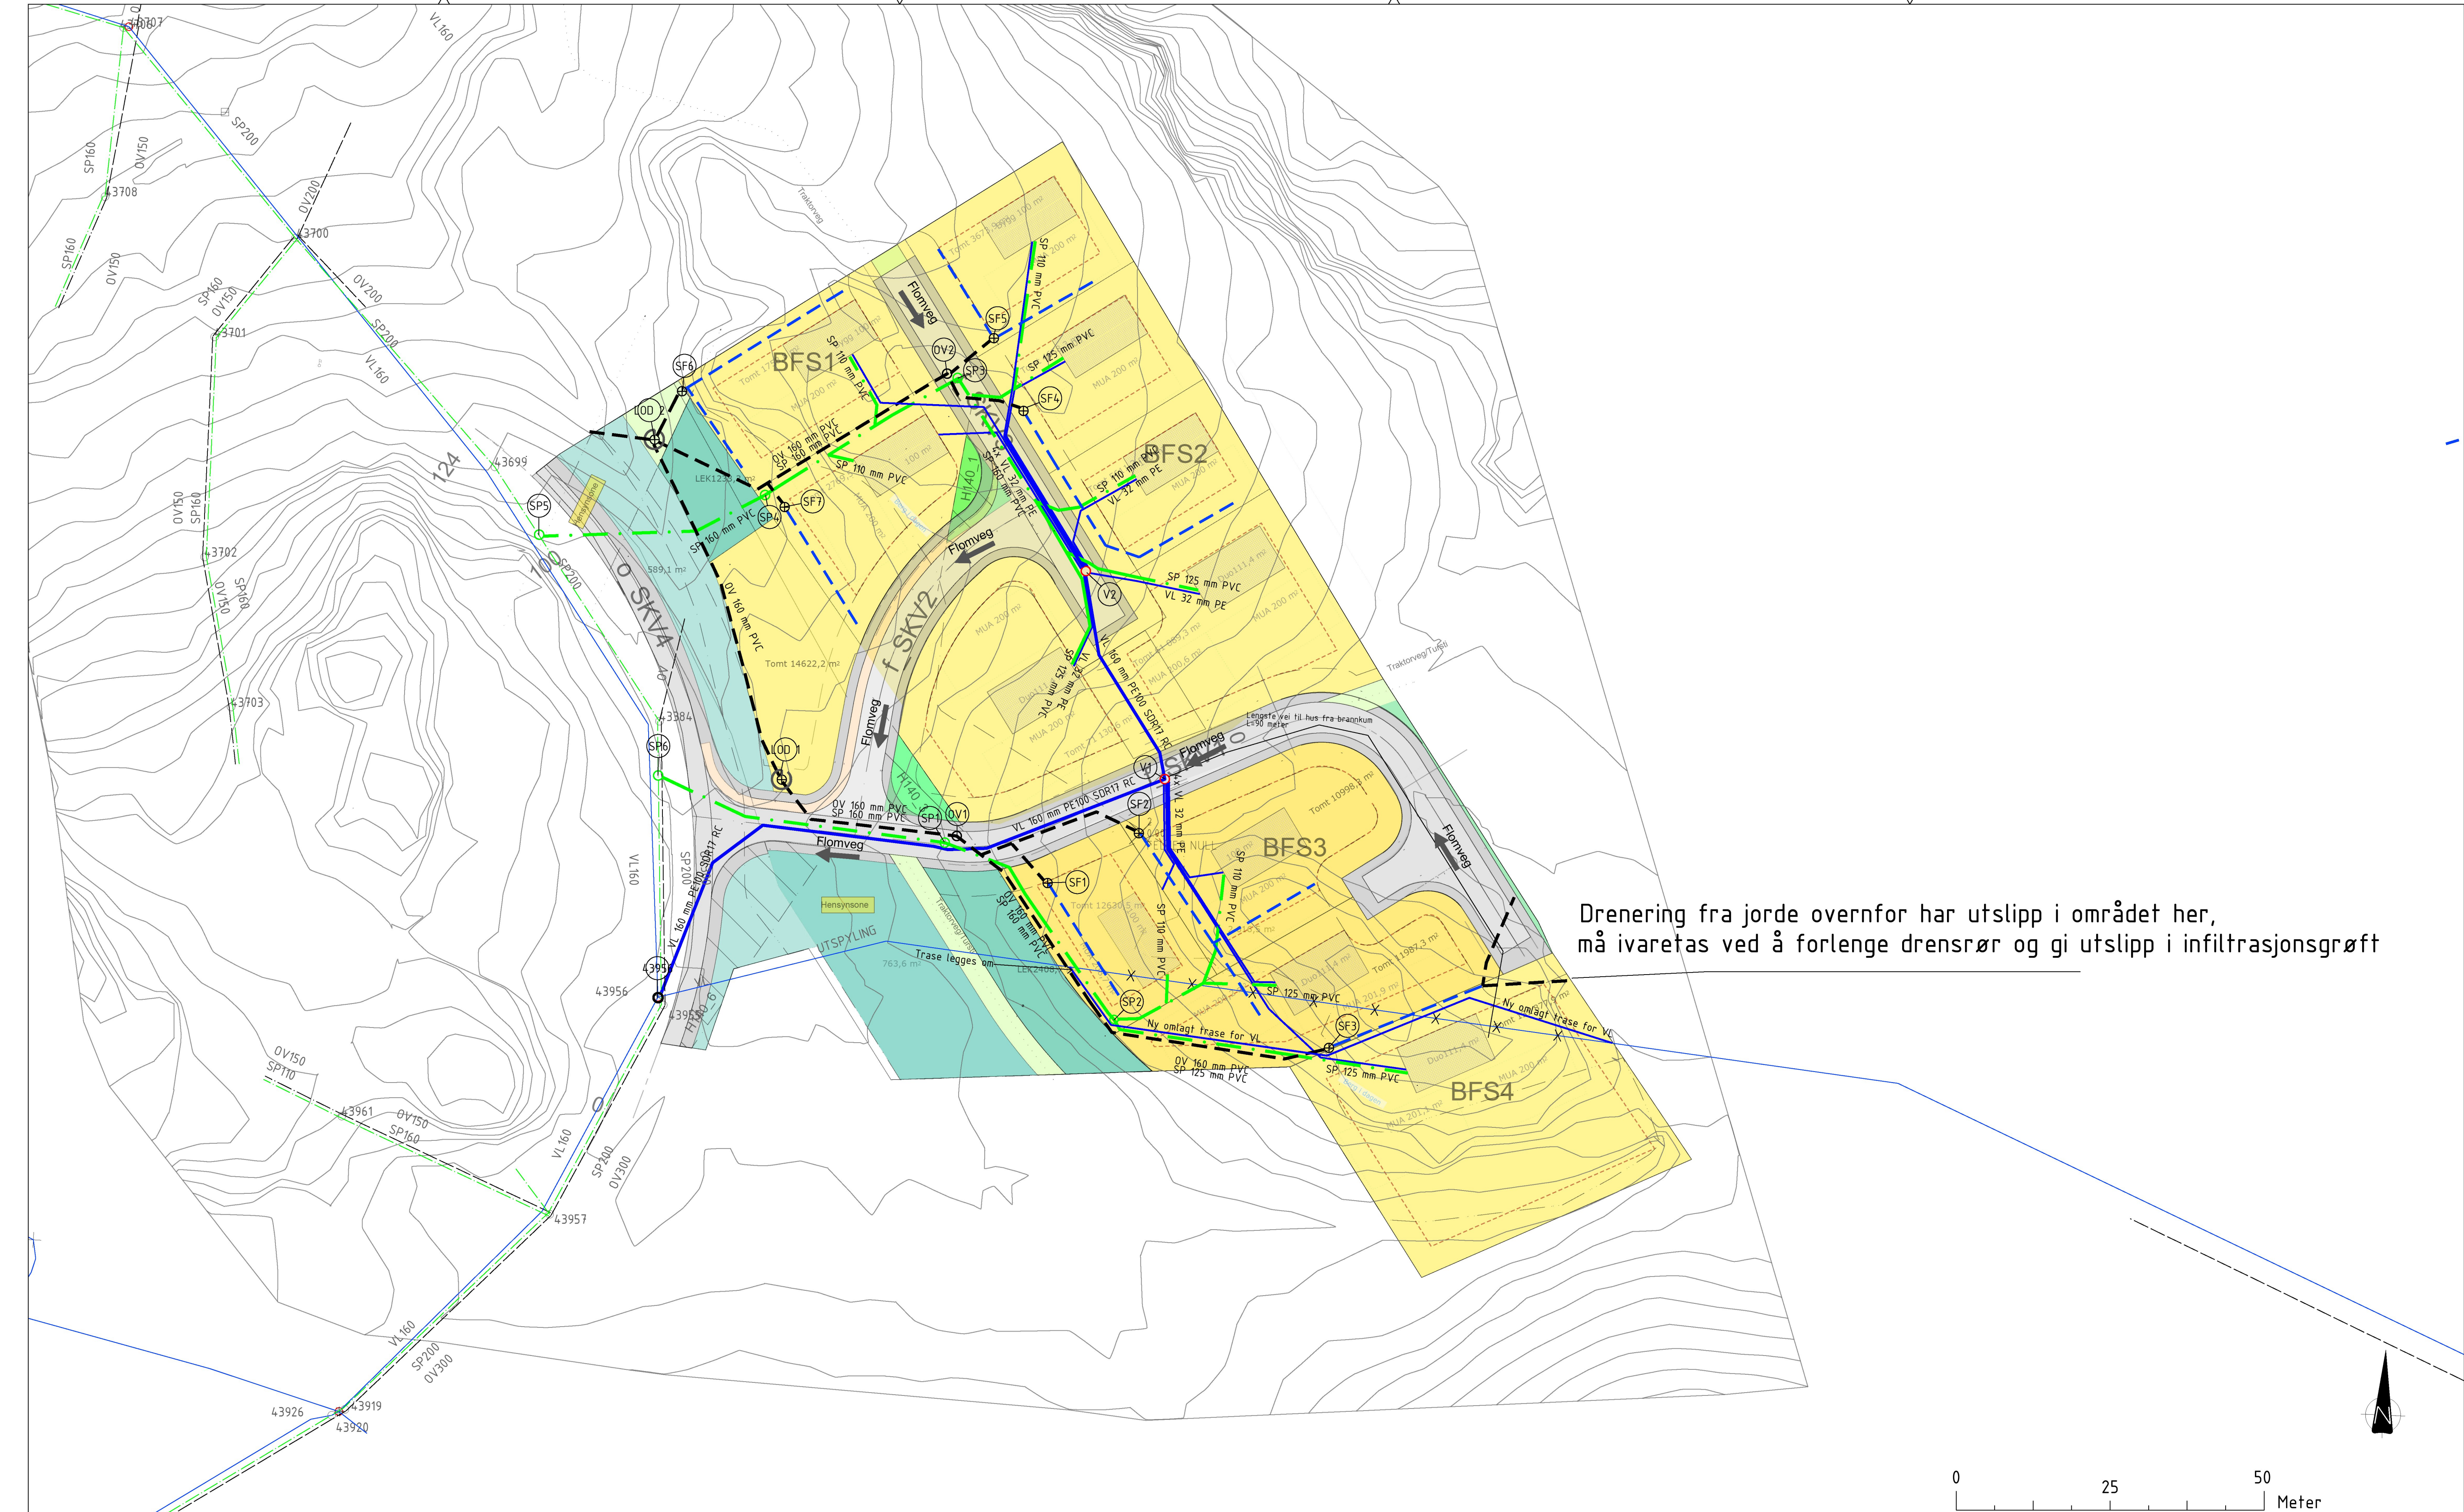


TEGNFORKLARING	
VANNLEDNING	
OVERVANNsledning	
SPILLVANNsledning	
DRENSLEDNING	
LOD-KUM	
SANDFANG M KUPPELRIST	
SANDFANG M PLANRIST	
OV-KUM, SP-KUM OG V/B-KUM	
BRANNKUM	

MERKNADER	
- PVC spillvannsledning skal leveres med gjennomfarget rødbrun farge	
- PVC overvannsledning skal leveres med gjennomfarget sort farge	
- PE vannledning skal leveres sort med blå stripe	
- Minste dimensjon dremsledning fra vannkum egnet for utspyling og/eller mottak av renseplugg, skal være 150 mm (bet/plast)	
- Peileband for vannledning fores inn i kum	
- Krav i sanitærreglement skal følges med mindre unntak er gitt	

HENVISNINGER

Mulighetsstudie datert: 08.03.2022

A	Endret mulighetstudie og da VA-traseer	MMR			18.03.2022
Rev.	Revisjonen gjelder	Tegnet	Kontr.	Godkjent	Dato
		Dato			
	Norgeshus Byggefirma Kjell Høyland	Tegnet		MMR	
		Kontr.			
		Godkjent			
	Stølen Plantering	Prosjektnummer	20-0831		
		Arkivreferanse			
		Erstatn. for			
	Rammeplan	Målestokk	1:500 m		
		koordinatsystem	UTM32, NN2000		
		Tegning nr.	H01		
		Rev.	A		