


19. Feb 2024, T-VA - NTM.dwg

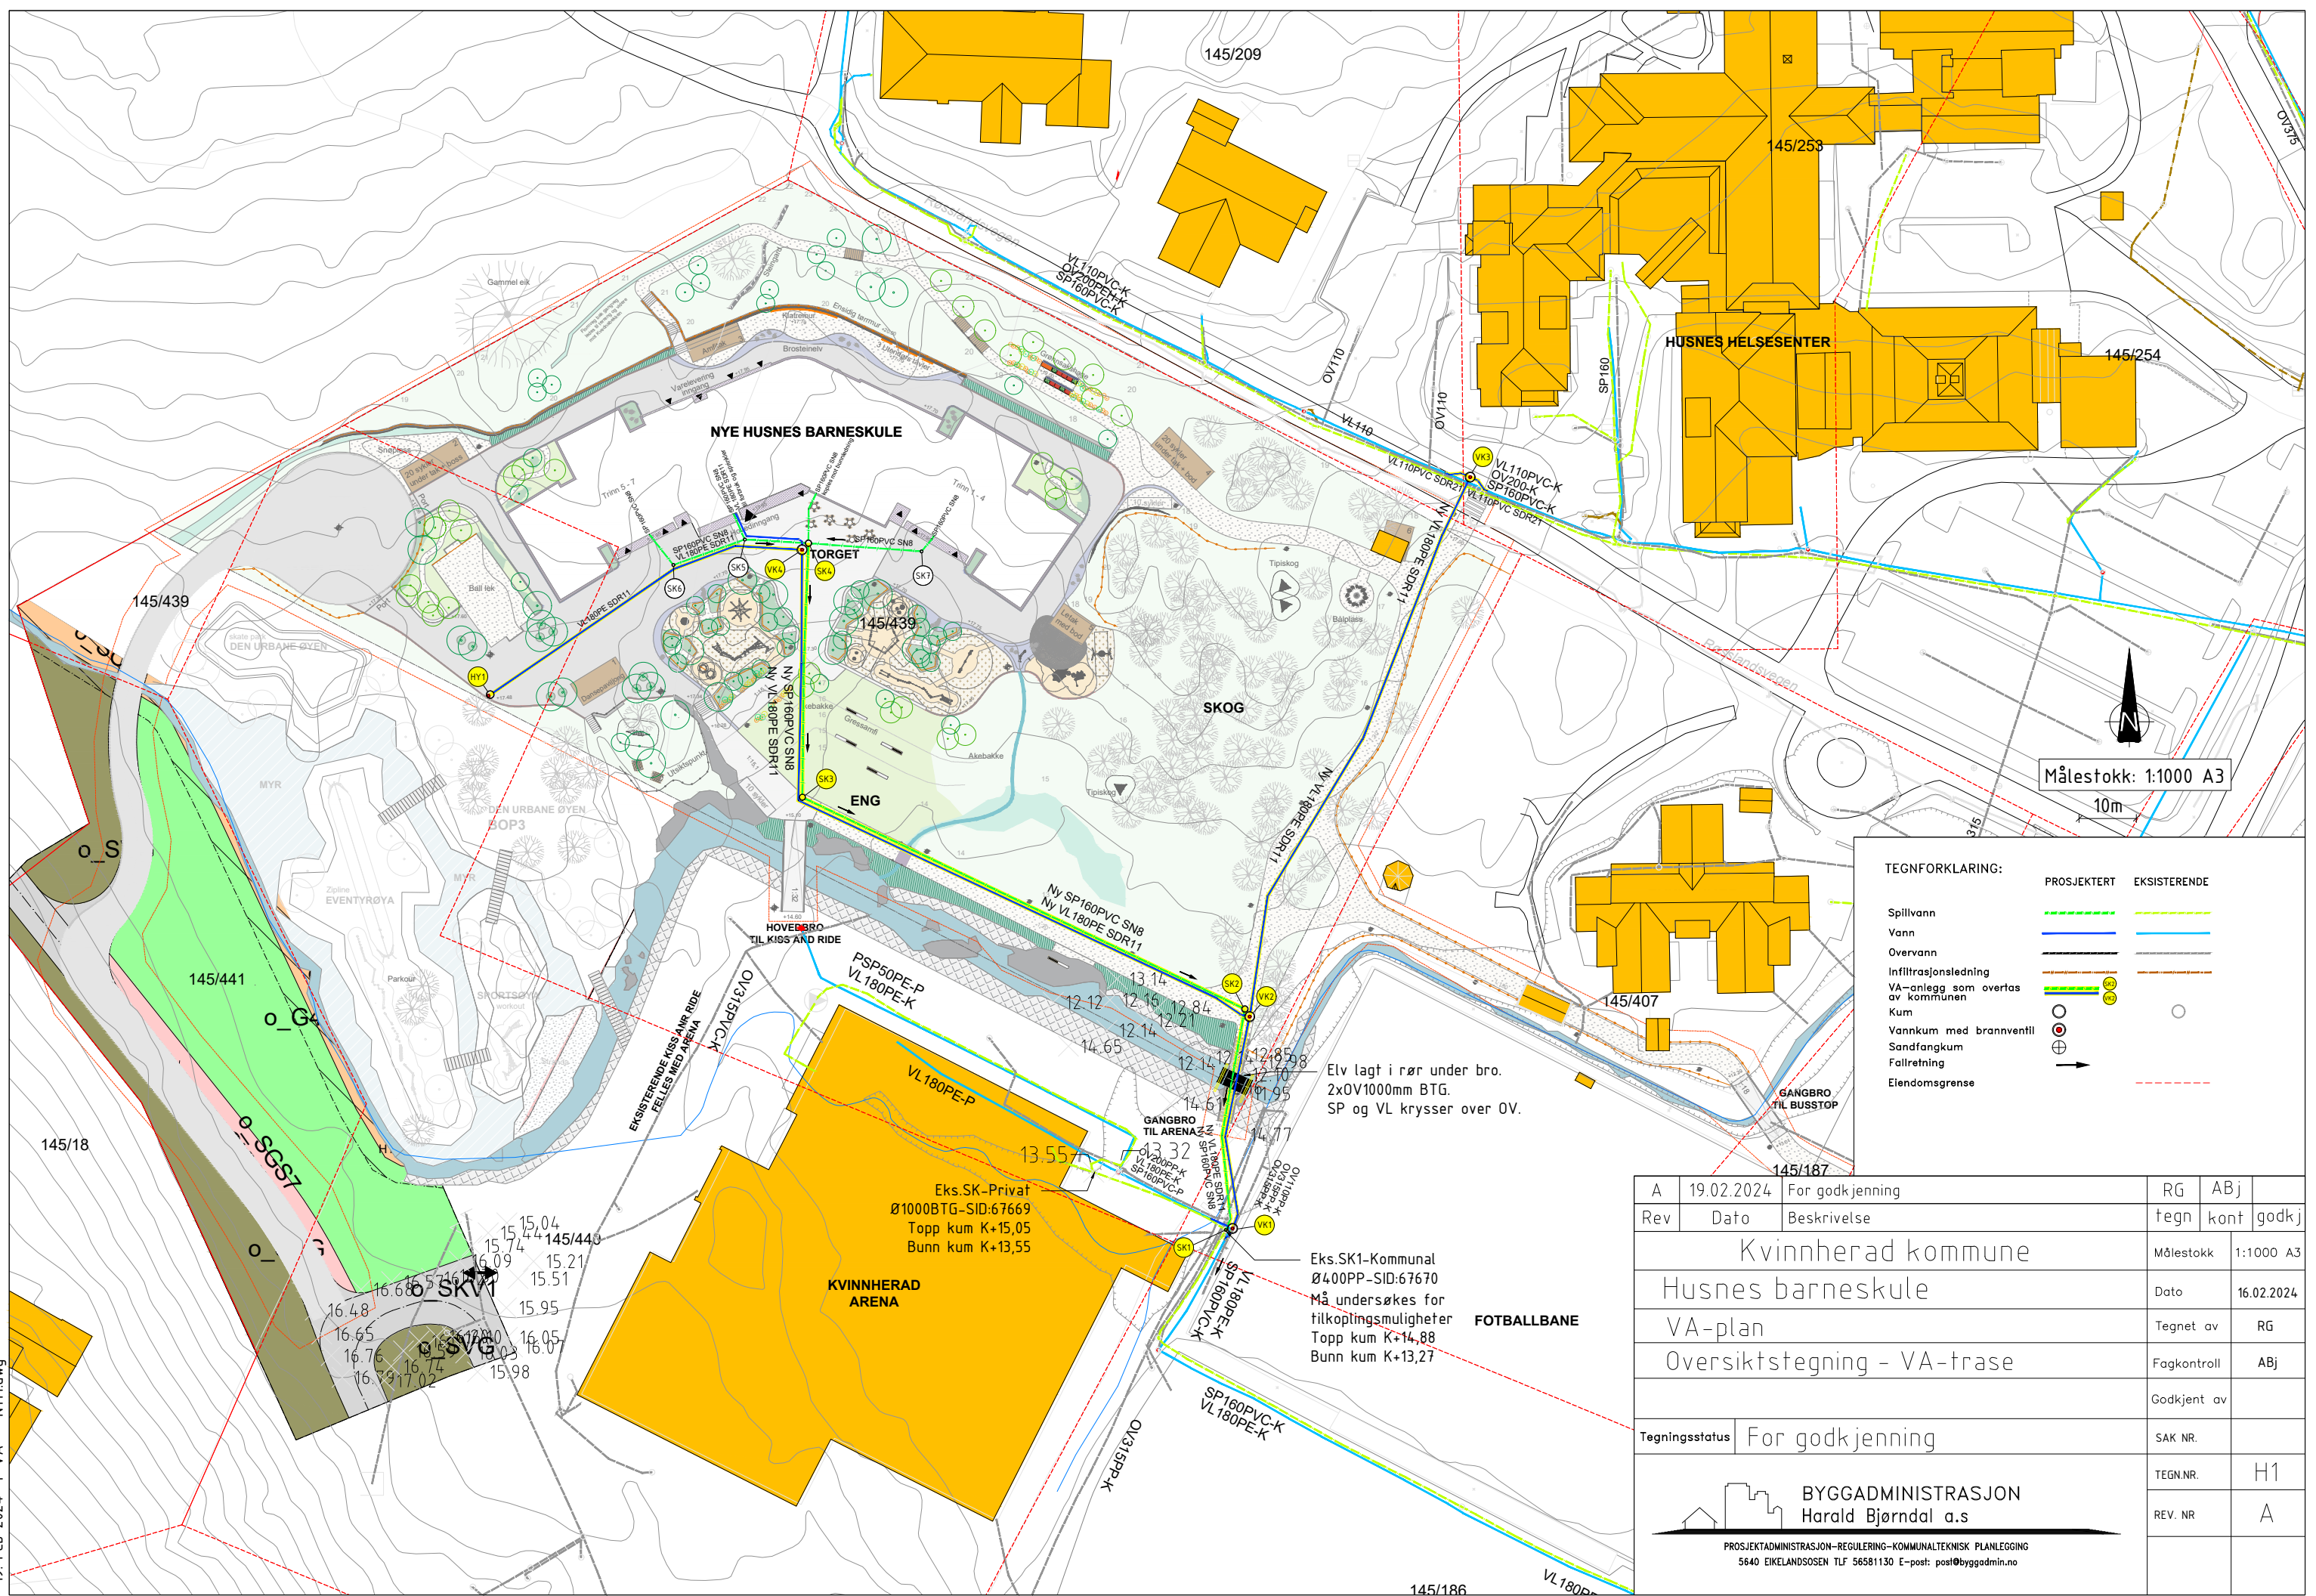

Målestokk: 1:1000 A3
10m

TEGNFORKLARING:

| | PROSJEKERT | EKSISTERENDE |
|-----------------------------------|------------|--------------|
| Spillvann | | |
| Vann | | |
| Overvann | | |
| Infiltrasjonsledning | | |
| VA-anlegg som overtas av kommunen | | |
| Kum | | |
| Vannkum med brannventil | | |
| Sandfangkum | | |
| Fallretning | | |
| Eiendomsgrænse | | |

| | | | | | |
|--|-----------------|-----------------|-------------|------------|-------|
| A | 19.02.2024 | For godkjenning | RG | ABj | |
| Rev | Dato | Beskrivelse | tegn | kont | godkj |
| Kvinnherad kommune | | | Målestokk | 1:1000 A3 | |
| Husnes barneskule | | | Dato | 16.02.2024 | |
| VA-plan | | | Tegnet av | RG | |
| Oversiktstegning - VA-trase | | | Fagkontroll | ABj | |
| | | | Godkjent av | | |
| Tegningsstatus | For godkjenning | | SAK NR. | | |
| BYGGADMINISTRASJON Harald Bjørndal a.s | | | TEGN.NR. | H1 | |
| PROSJEKTADMINISTRASJON - REGULERING - KOMMUNALTEKNISK PLANLEGGING 5640 EIKELANDSOSEN TLF 56581130 E-post: post@byggadmin.no | | | REV. NR | A | |