


X:\noroppdrag\Bergen\52305517\BIME\Elektra\Kf\Kf\lay_in.dwg - EnTho - Plottet: 2024-02-23, 20:46:32 - LAYOUT = side 1 - XREF = Blågrens_konseptplan-nrns, Koordinater, L_geom, gd_kart, kablet, fbelysning

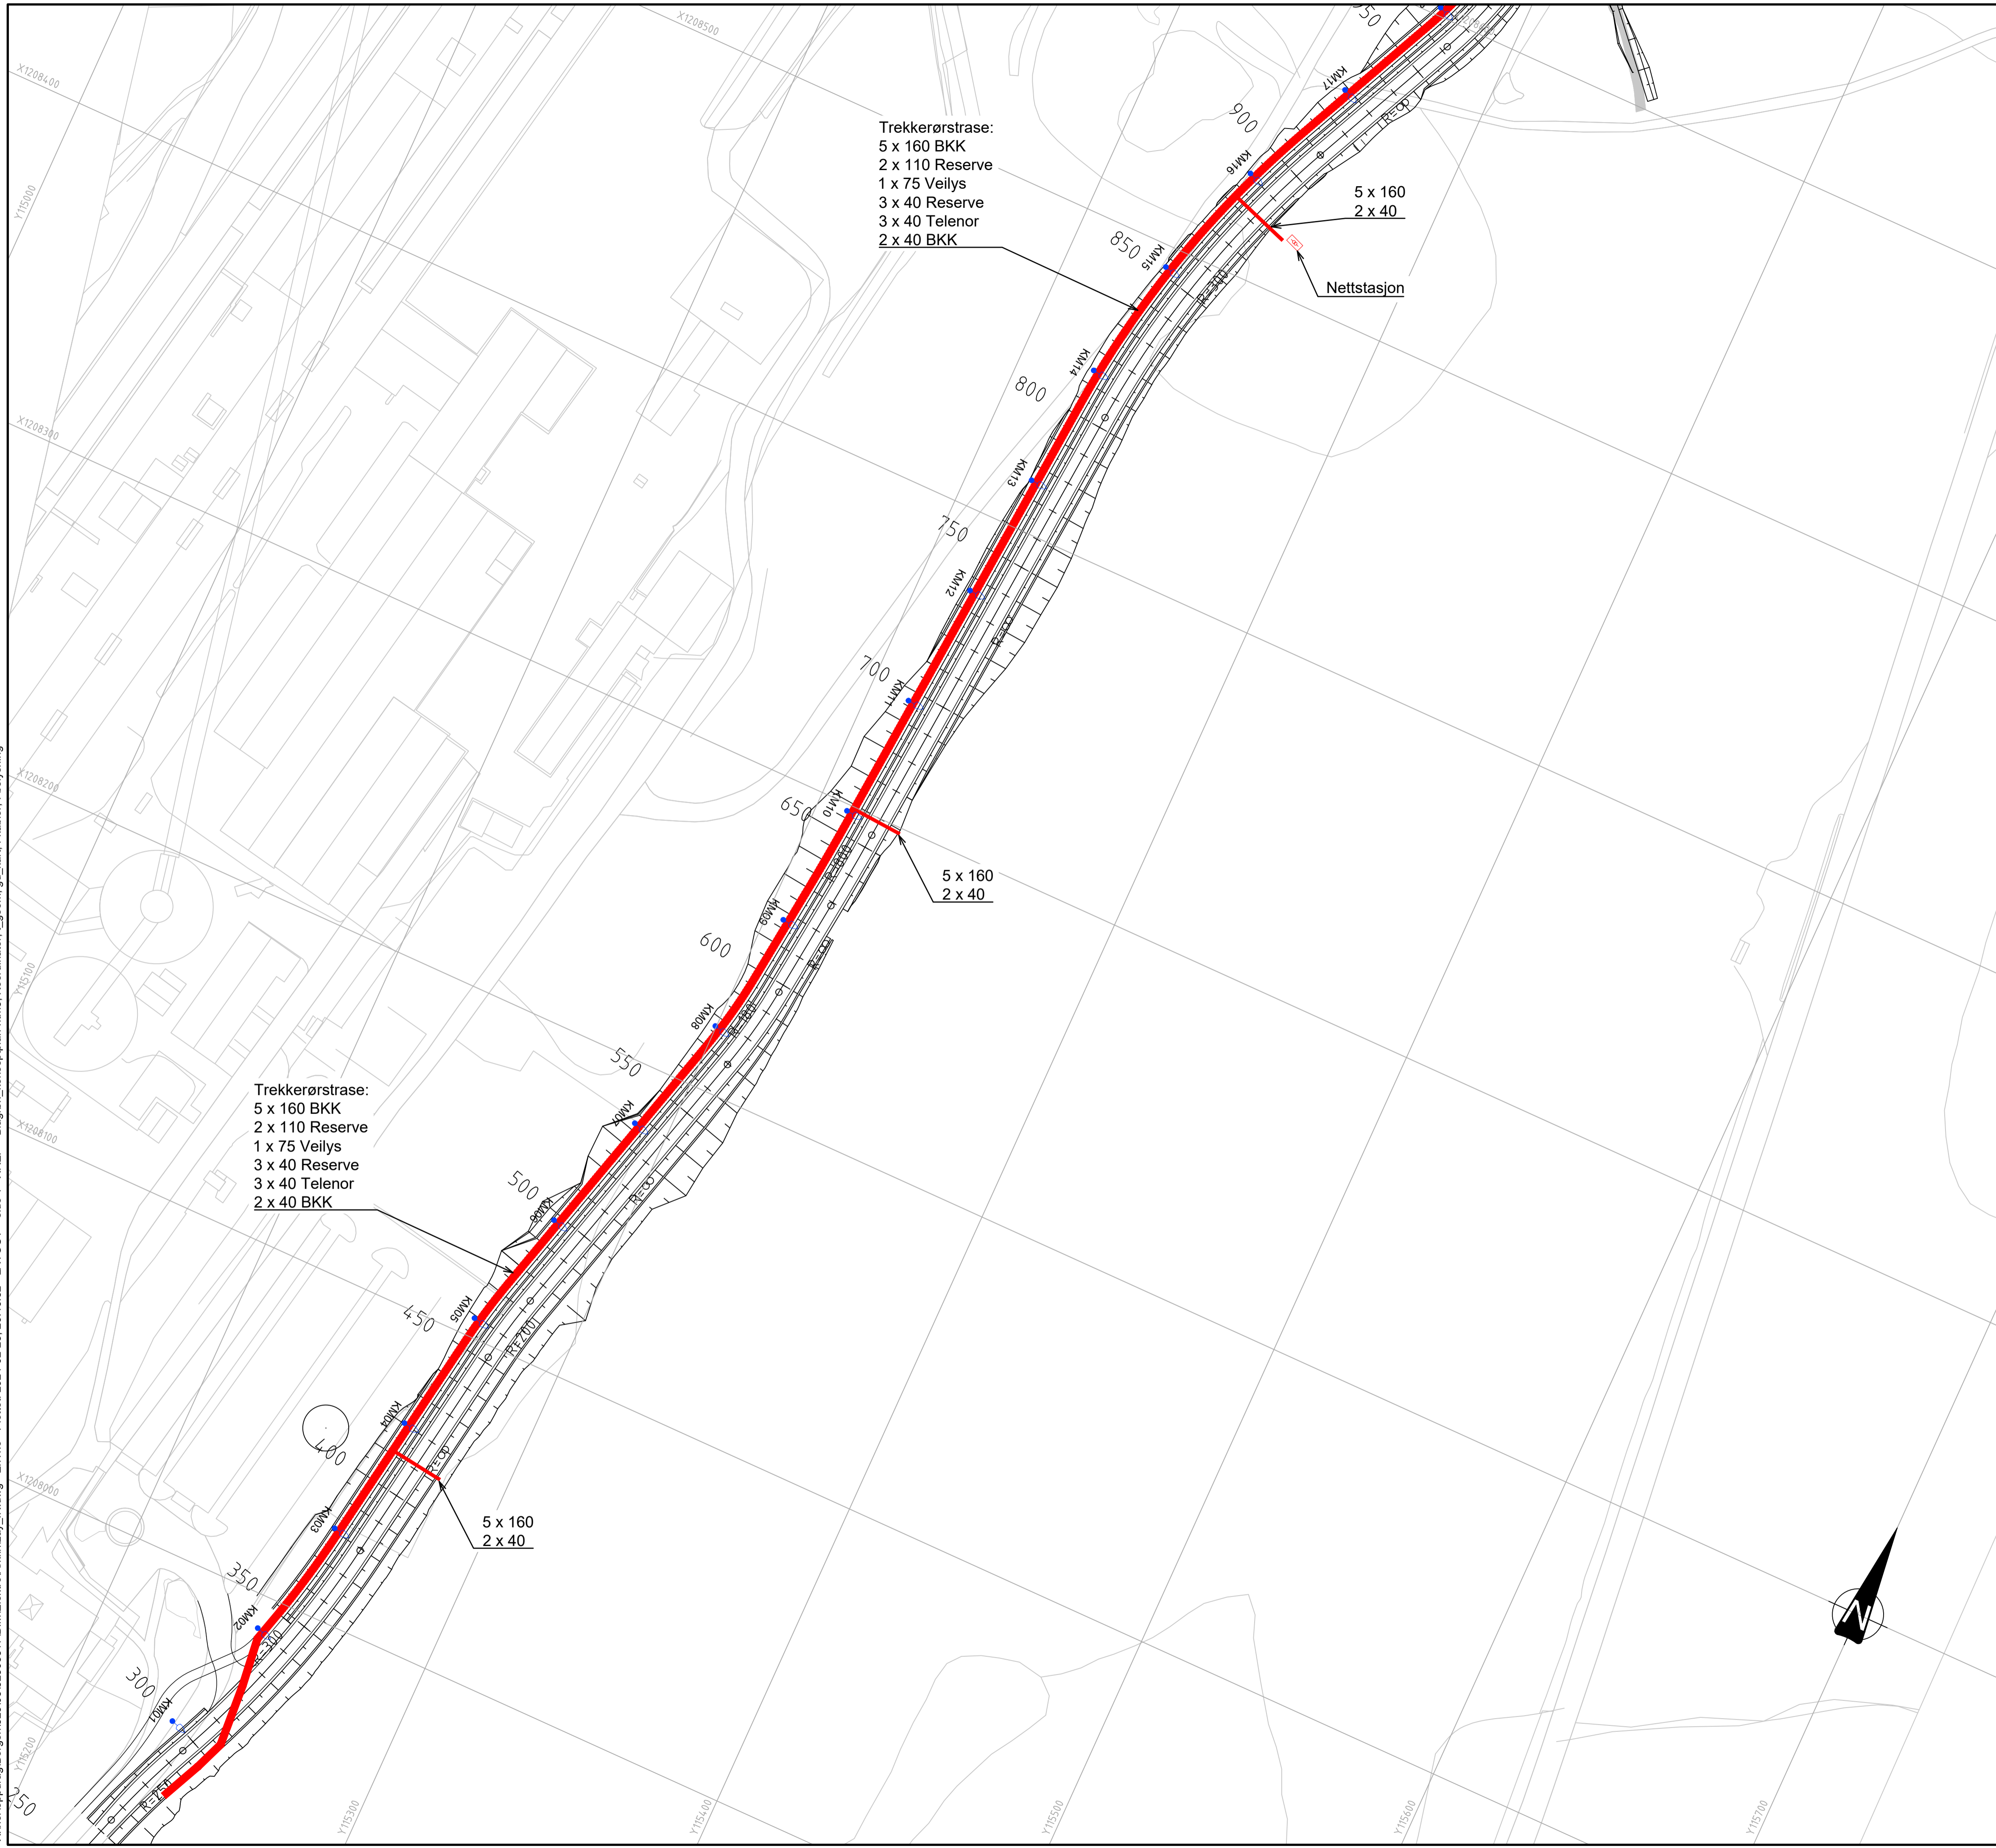

Trekkerørstrase:
5 x 160 BKK
2 x 110 Reserve
1 x 75 Veilys
3 x 40 Reserve
3 x 40 Telenor
2 x 40 BKK

5 x 160
2 x 40

Nettstasjon

5 x 160
2 x 40

Trekkerørstrase:
5 x 160 BKK
2 x 110 Reserve
1 x 75 Veilys
3 x 40 Reserve
3 x 40 Telenor
2 x 40 BKK

5 x 160
2 x 40

FORELØPIG 2024-02-23

Dette dokumentet er utarbeidet av Norconsult AS som del av det oppdraget som fremgår nedenfor. Opphavsretten tilhører Norconsult AS. Dokumentet må bare benyttes til det formål som oppdragsavtalen beskriver, og må ikke kopieres eller gjøres tilgjengelig på annen måte eller i større utstrekning enn formålet tilsier.

Kvinnherad kommune Målestokk (gjelder A1)
1:1000

Grøn Næringspark
Veg og infrastruktur
Elektro
Del 1
Byggeplan

Norconsult	Oppdragsnummer	Tegningsnummer	Revisjon
	52305517	IN01	02