


X:\noroppdrag\Bergen\5205603\BIM\VA_TIMmodell\VA_modell_kladd.dwg - AnVaag - Plottet: 2024-06-06 13:49:57 - LAYOUT = H06 - XREF = 5205603_T_kart_5205603_Ortofoto_5205603-Plangrense_Planlagt_Eksisterende_VA_5205603-T_skravur

TEGNFORKLARING


- Vann
- - - Spillvann
- - - Overvann
- Åpen grøft
- Anvisninger

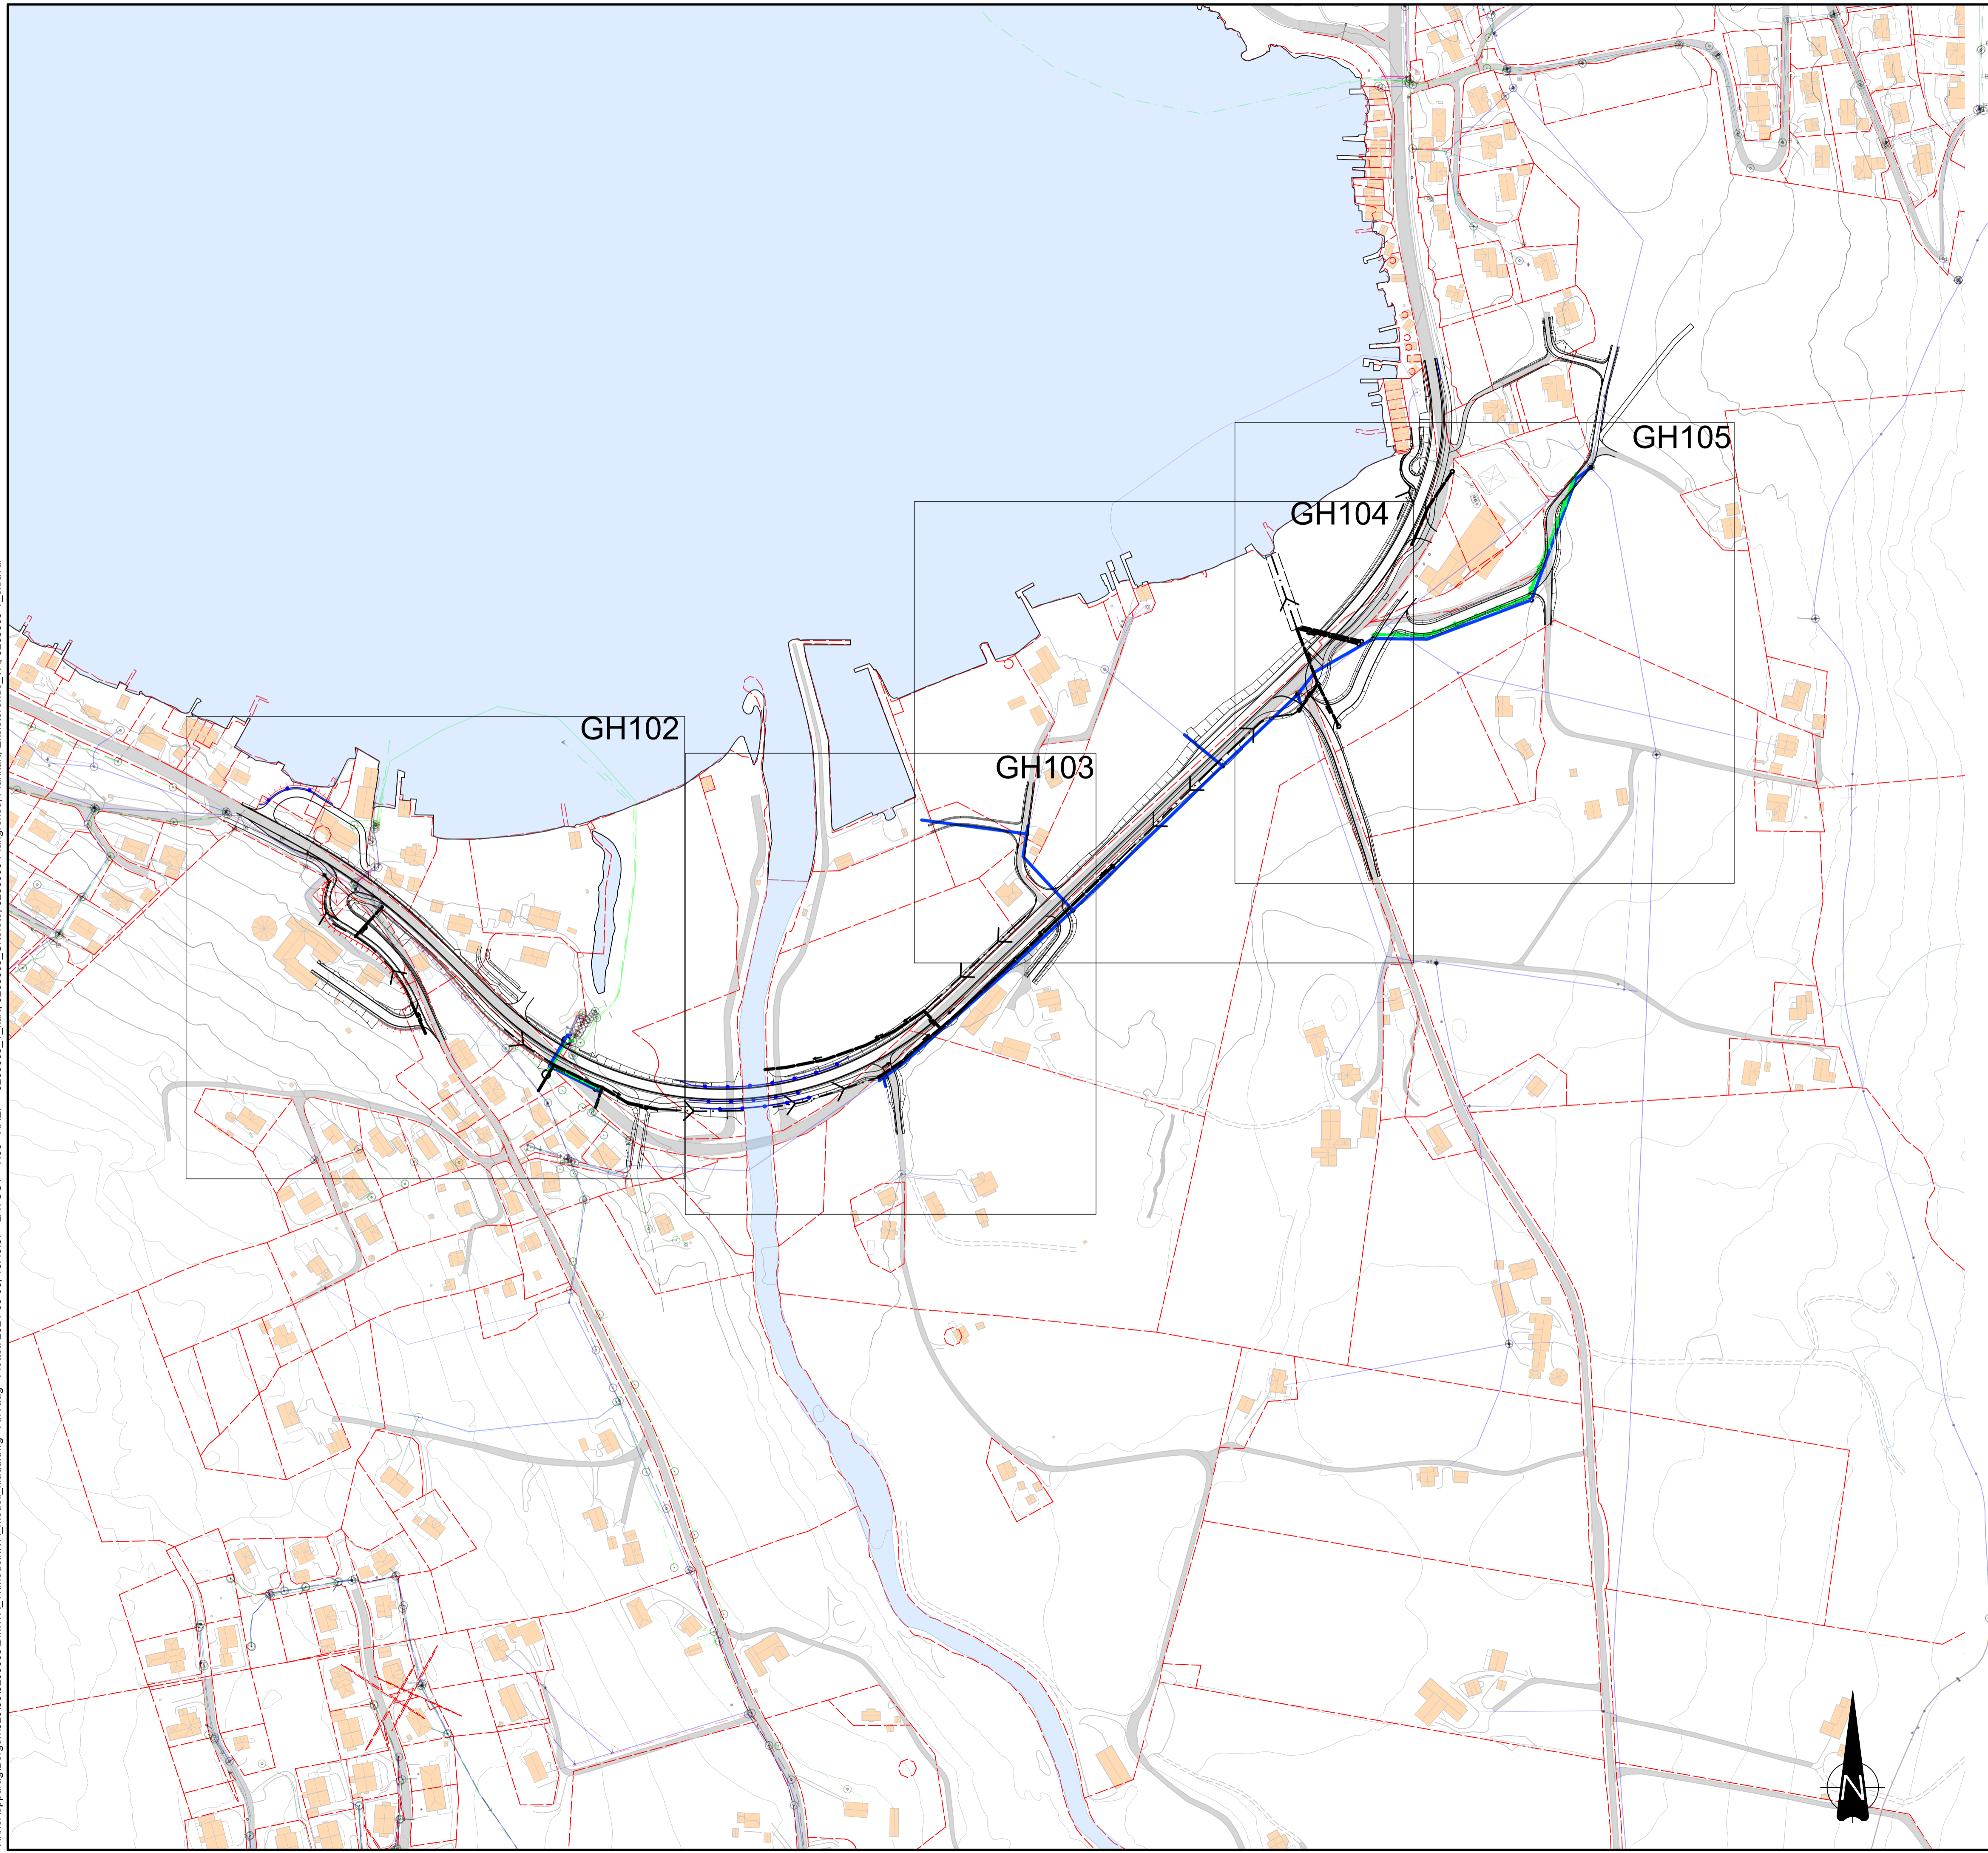

Tegningsnummer	Revisjon
GH101	D01

HENVISNINGER

1. C-tegninger C101-C103
2. GH-tegninger GH102-GH105

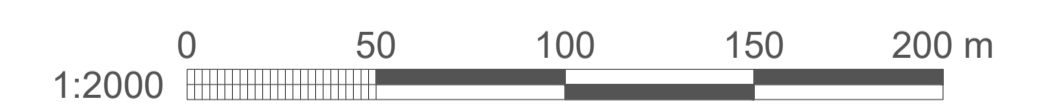

D01	2024-06-19	For godkjenning hos oppdragsgiver	AnVaag	JabPo	TSi
Rev.	Dato	Beskrivelse	Utarbeidet	Fagkontroll	Godkjent

Dette dokumentet er utarbeidet av Norconsult AS som del av det oppdraget som fremgår nedenfor. Opphavsretten tilhører Norconsult AS. Dokumentet må bare benyttes til det formål som oppdragsavtalen beskriver, og må ikke kopieres eller gjøres tilgjengelig på annen måte eller i større utstrekning enn formålet tilsier.

Kvinnherad kommune	Målestokk (gjelder A1)
	1:2000

Detaljregulering for Lundsbakkane
 Fv. 500 Omvikdalsvegen
 VAO-rammeplan
 Oversiktsplan

Norconsult	Oppdragsnummer	Tegningsnummer	Revisjon
	5205603	GH101	D01