


PROFIL NR.	0	25	50	75	100	125	150	175	200	225	250	275	300	325	350	375
HØR. KURV.																
BREDDDELTV.																
TVERRFALL																
H.kj.b.k.																
V.kj.b.k.																
OVERBØYH.T.																

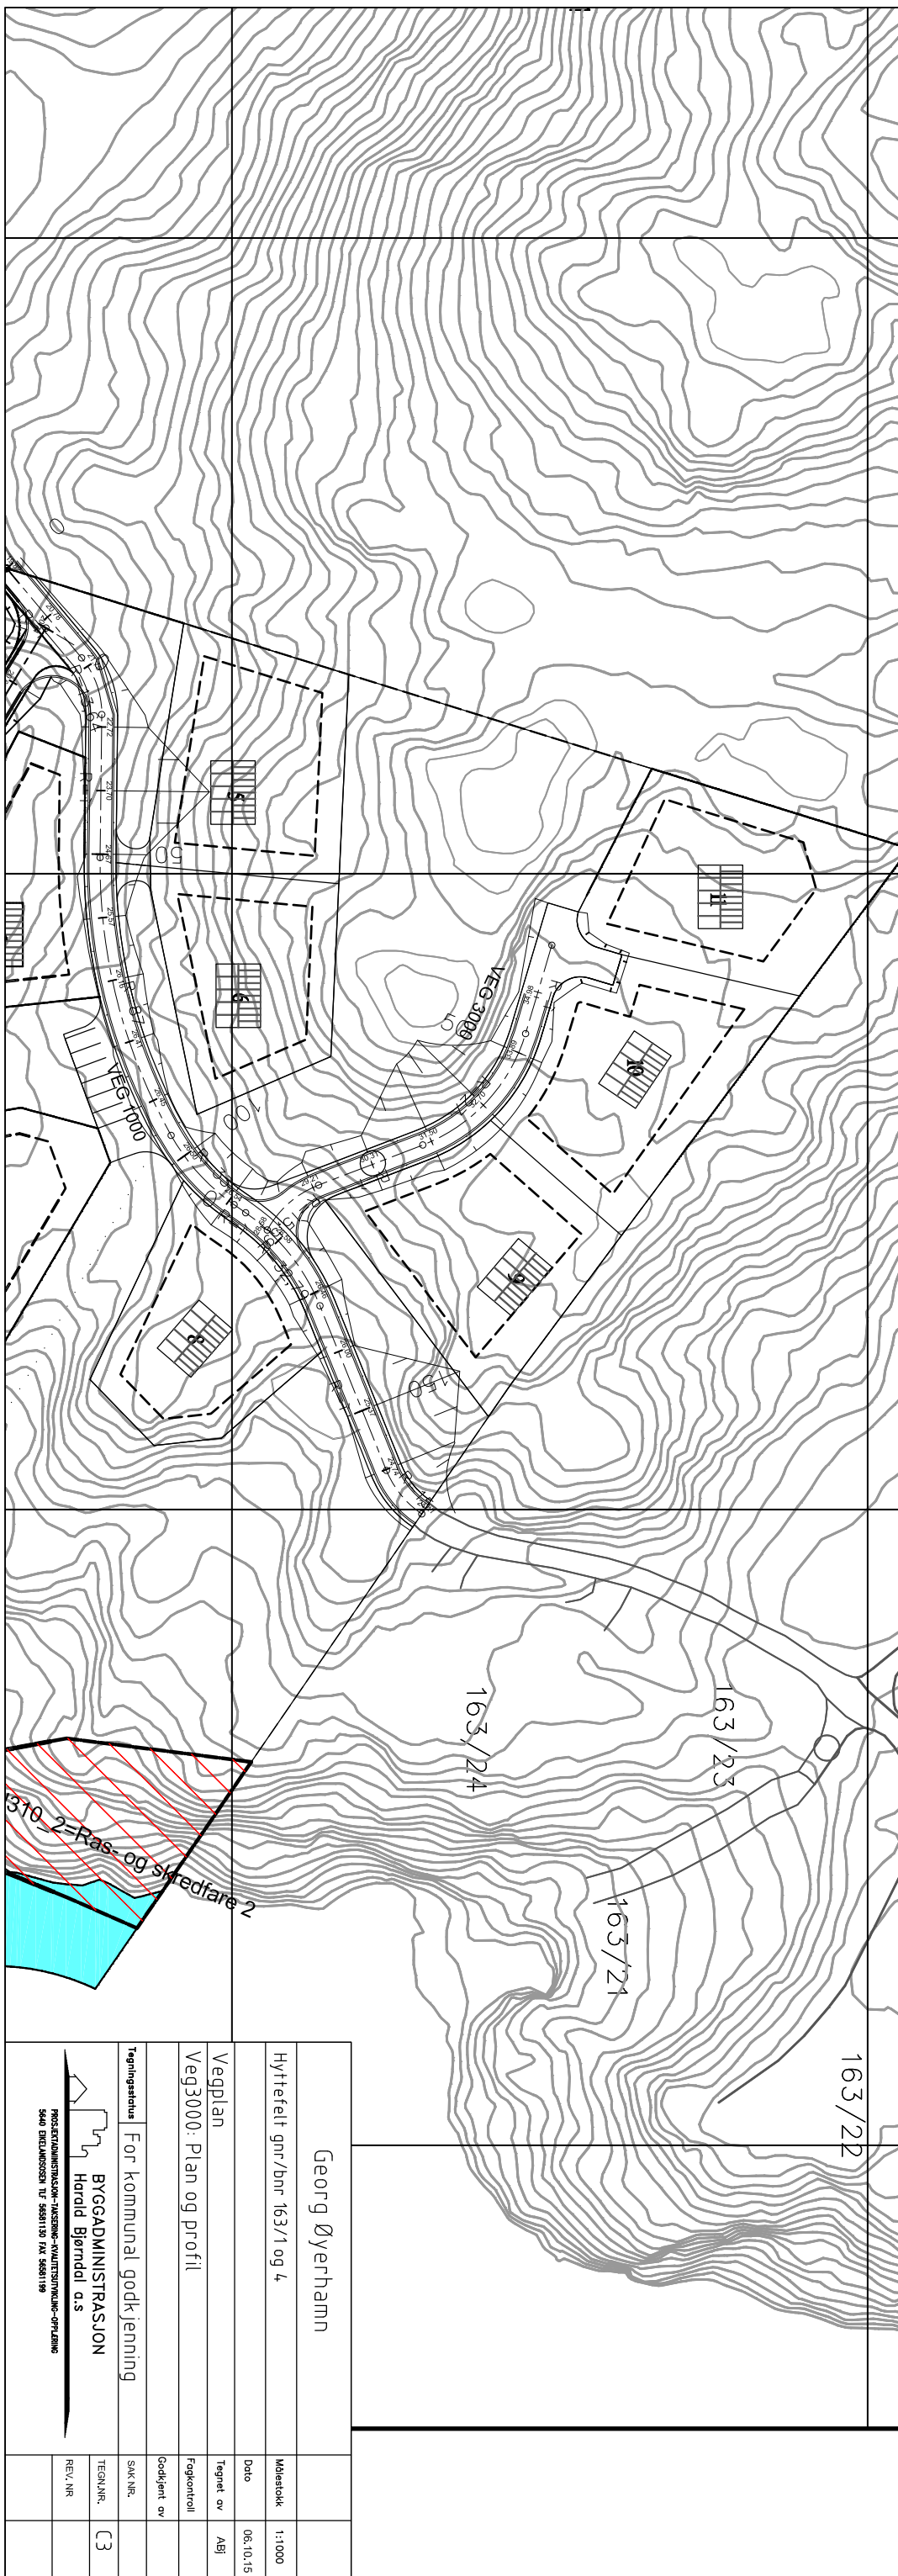

Georg Øyerhamn

Hyttefelt gnr/bnr 163/1 og 4

Målestokk 1:1000

Date 06.10.15

Tegnet av ABJ

Vegplan

Veg3000: Plan og profil

Fagkontroll

Godkjent av

Sak.Nr.

Tegningnr.

REV.NR

BYGGADMINISTRASJON

Harald Bjørndal a.s



TEGN.NR. C3