




152/126

Dato: 20.11.2018

Målestokk: 1:250

Koordinatsystem: UTM 32N

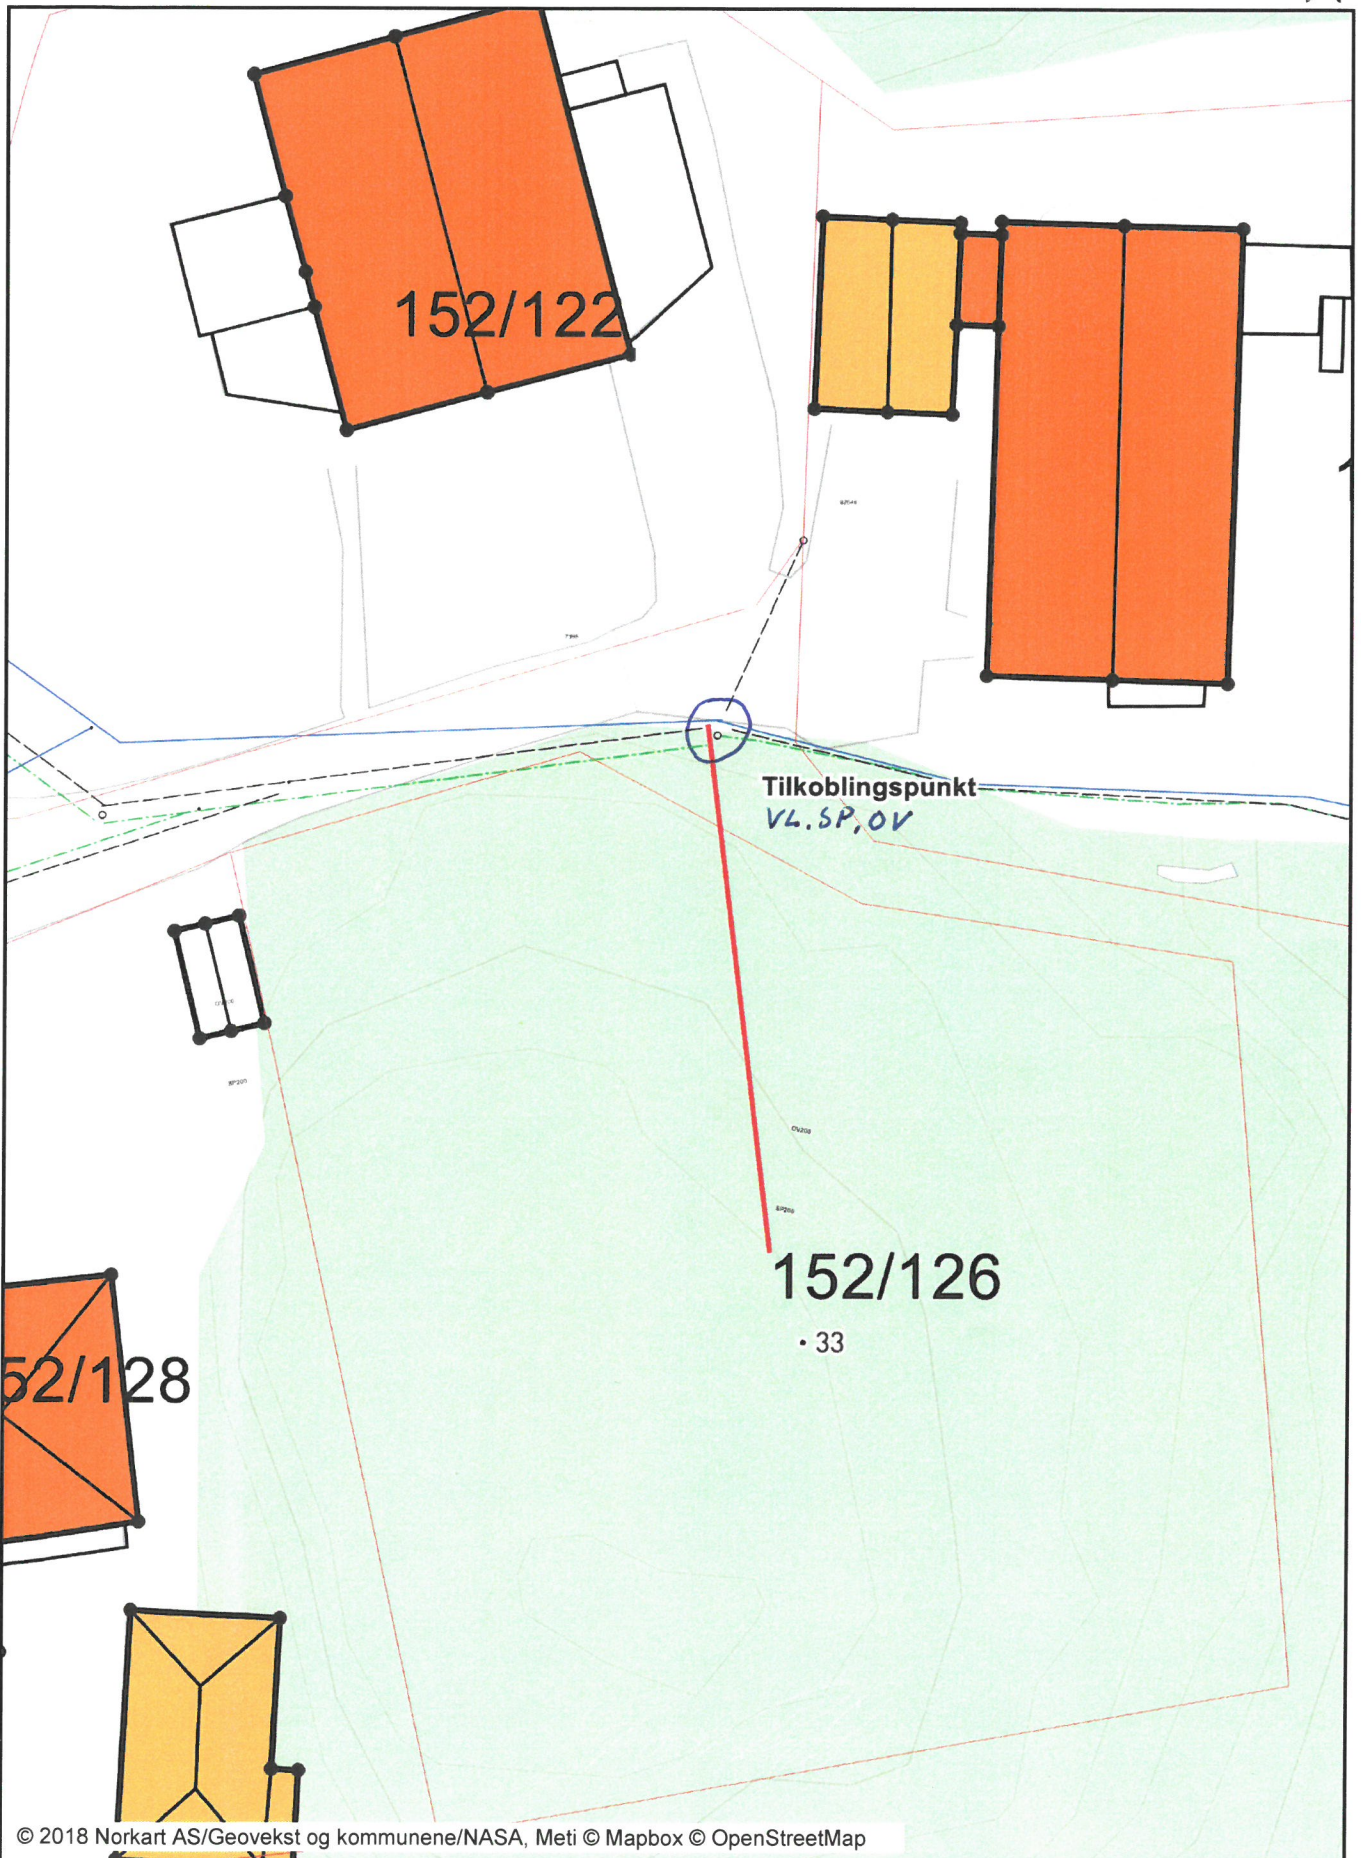



Tegnforklaring

Matrikkel Tiltak (Avgjørelser i enkeltsaker)

-  Godkj. Nybygg
-  Godkj. Tilbygg
-  Godkj. Påbygg
-  Omriss Tiltak
-  Godkj. Nyb./Tilb./Påb.

Eiendomsinformasjon

-  Eiendomsgrense
-  Eiendomsteig
-  Gårds- og bruksnummer

Bygninger

-  Bygningsdelelinje
-  Grunnmur
-  Taksprang Bunn
-  Bygning - Boligbygg
-  Bygning - Andre bygg
-  Annen bygning
-  Bygning punkt
-  Takriss
-  Takoverbygg
-  Takoverbygg kant
-  Trapp inntil bygg, kant
-  Veranda
-  Bygningslinje
-  Taksprang
-  Mønelinje
-  Låvebru

Ledningsnett Vann og avløp

-  Avløp felles
-  Drensledning
-  Overvannsledning
-  Spillvann_Pumpeledning
-  Spillvannsledning
-  Vannledning
-  Anboringpunkt Vann
-  Driftsdata
-  Gatesluk
-  Grenpunkt
-  Hydrant
-  Kum
-  Kran
-  Koplingsobjekt, diverse
-  Oljeutskiller
-  Påkoblingspunkt
-  Sandfangskum
-  Septiktank
-  Sluk
-  Sluk m/s sandfang
-  Slamavskiller
-  Stengeventil
-  Ventilpunkt
-  Koplingspunkt (generelt)
-  Tekst på koping