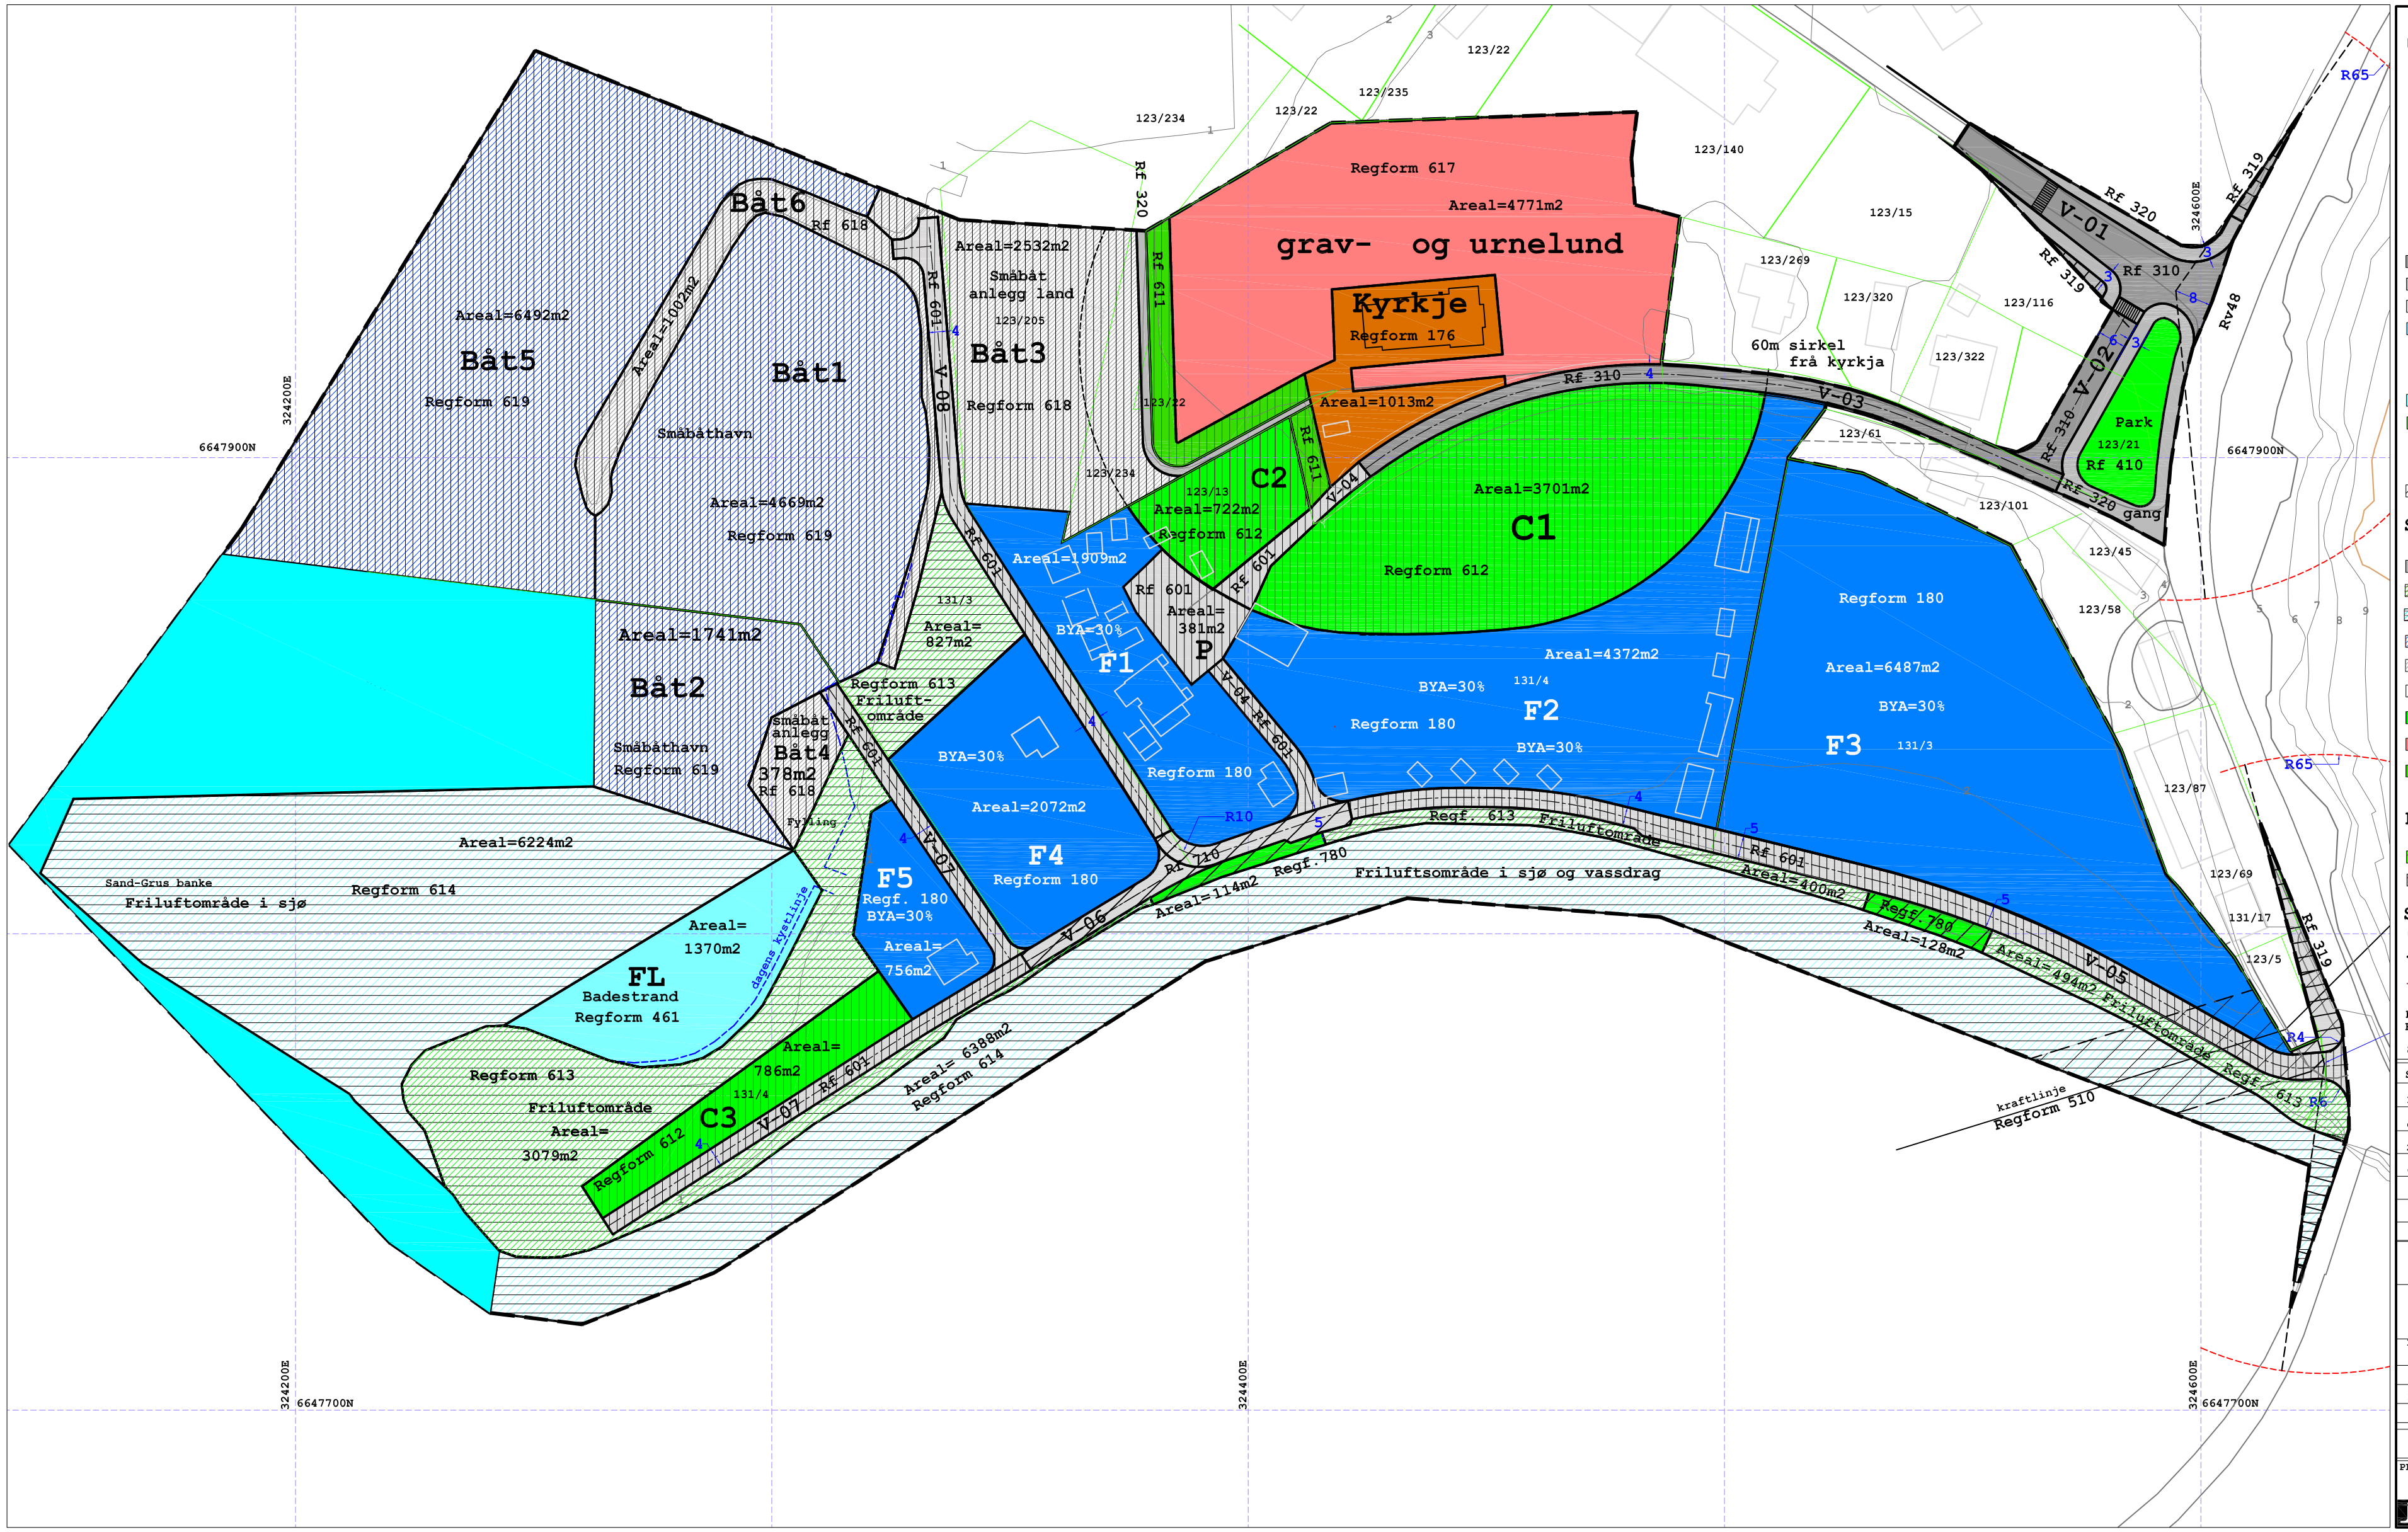

TEIKNFORKLARING

PBL § 25 REGULERINGSFORMÅL

BYGGEOMRÅDE
(PBL § 25 1.ledd nr.1)
- Område for almennyttig kyrkje. Regform 176
- Område for herberge og bevertning Regform 180

OFFENTLEG TRAFIKKAREAL
(PBL § 25 1.ledd nr.3)
- Område for køyreveg. Regform 310
- Område for gangareal. Regform 320
- Område for anna veggrunn. Regform 319
- Trafikkområde i sjø og vassdrag. Regform 390

FRIOMRÅDER
(PBL § 25 1.ledd nr.4)
- Badeområde. Regform 461
- Park. Regform 410

FAREOMRÅDER
(PBL § 25 1.ledd nr.5)
- Område for høgspenning. Regform 510

SPESIALOMRÅDE
(PBL § 25 1.ledd nr.6)
- Privat kjøreveg-parkering. Regform 601
- Friluftsområde. Regform 613
- Friluftsområde i sjø. Regform 614
- Privat småbåtanlegg. Regform 619
- Privat småbåtanlegg på land. Regform 618
- Frisikt sone. Regform 640
- Campingplass. Regform 612
- Grav- og urnelund. Regform 617
- Parkbelte. Regform 611

FELLESOMRÅDE
(PBL § 25 1.ledd nr.7
- Felles grøntanlegg. Regform 780
- Felles avkjørsel. Regform 710

STREKSYMBOL
- Planens avgrensing. Ltema 1201
- Formålsgrense. Ltema 1202
- Frisiktlinje. Ltema 1222

Plandata: SOSI
Kartdata: EUREF89 Sone 32
Skala =1:1000

N

SAKSHANDSAMING I FØLGJE PLAN OG BYGNINGSLOVA	Saksnummer	Dato	Sign
1. gongs handsaming i det faste utval for plansaker			
Offentleg ettersyn frå til			
2. gongs handsaming i det faste utval for plansaker			
Offentleg ettersyn frå til			
Handsaming i kommunestyret			
Offentleg ettersyn frå til			
Godkjenning i kommunestyret			

FRAMLEGG TIL REGULERINGSPLAN FOR -	Planforslag Dato	Tegnings-nummer	Saks-handsaming
Endring reg.plan Uskedalen	18.jul.2010	Usk-01	
Kvinnherad Kommune Planavd. 5470 Rosendal			
Forslags stillar: Ragnar Myklebust/Elin Ænes			
Tidlegare vedtatte planar:			
Eksisterande Reguleringsplan: Uskedalen sentrum 1981			
	Dato/sign 18.jul.2010/ ÅH		Plannummer:

PLANEN ER UTARBEIDD AV:
Ing. Johannes Tufteland MNIF
J. TUFTELAND AS
RÅDGIVENDE INGENIØRER OG ARKITEKTER
Boks 131, 5401 STORD
Tlf. 53 40 24 60
Fax 53 41 34 66
e-post jtas@jtas.no

SAKSNR.