

Kvinnherad kommune

Deres ref.: 2019/3328-13

Vår ref.: B.Grønningen

Dato: 10.3.21

OVERVANNPLAN SPIRO AS- GARD/BRUKSNR: 145/5

Viser til tilknytingsløyve av 12.6.20-ref: 2019/3328-13


Oversender herved overvannsplan for nemnde priosjekt.

Forklaring: To sandfangkummer(SF) på kundeparkering samt ein SF på varemottak vert saman med overløp frå 3 stk.samlekummer(ST) vert ført i OV 160mm overvannsrøyr og vidare til tilkoblingspunkt (TKP)

Gartneriet ynskjer å nytte samletank/takvatn i produksjonen

Dreneringsvatn rundt nytt bygg vert ført delvis til terreng og delvis til OV160.

Med venleg hilsen

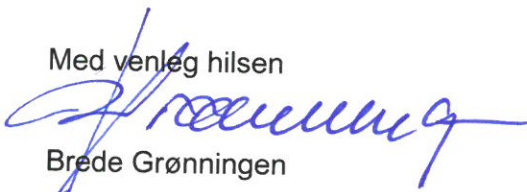


Brede Grønningen

Vedlegg: Situasjonsplan med inntegna overvannsplan m/røyrføringer
Prinsippskisse samletanker
Illustrasjonsskisse

SPIRO AS

PRINSIPPSKISSE FOR SAMLETANKER
FOR TAKVATTN

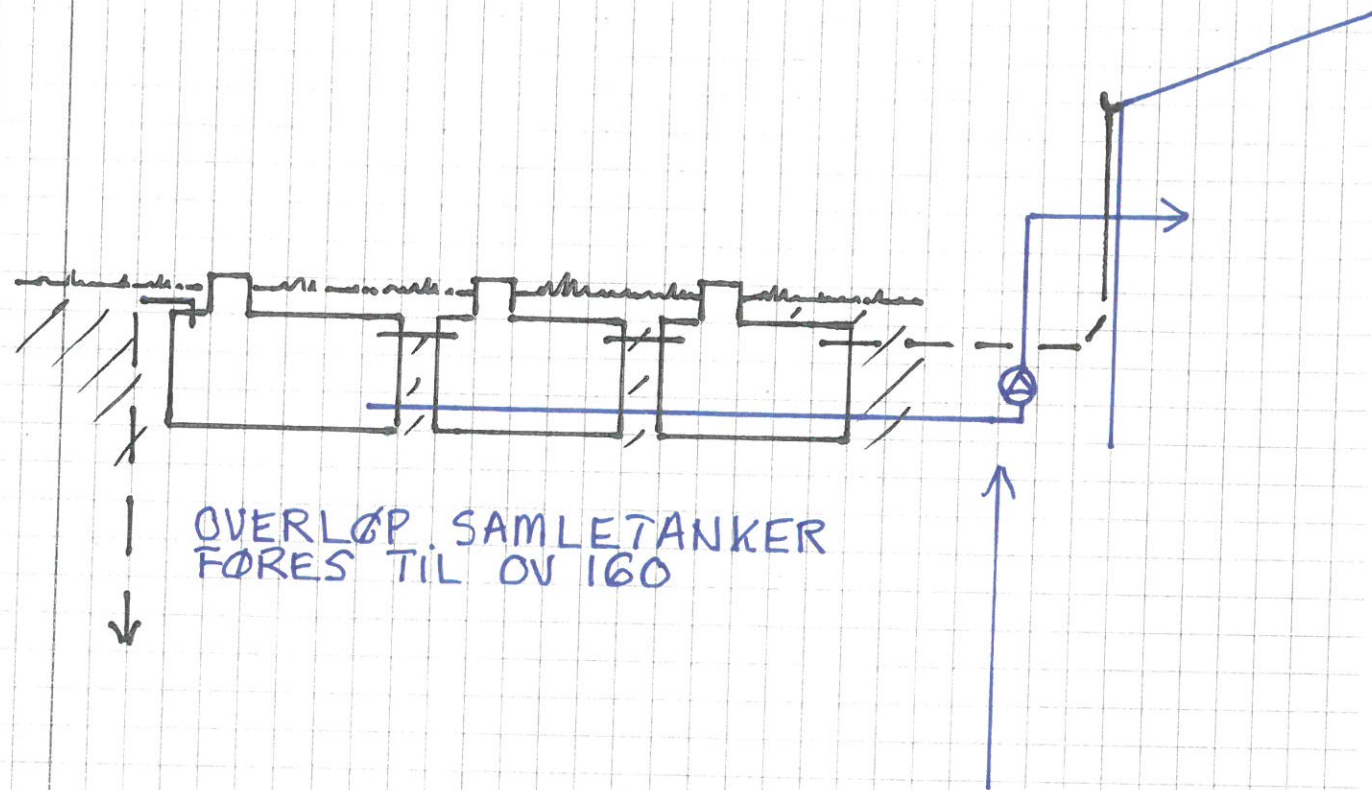


OVERLØP SAMLETANKER
FØRES TIL OV 160

VATTN I SAMLEKUMMER
FØRES TIL FORBRUK I GARTNERI

SAMLEKUMMER : 70.000 liter

VB Husnes Røyr AS
Onarheimsvegen 92, 5460 Husnes
Tlf.: 40 40 43 96
Org.nr. 995 871 807 MVA
brede@husnesroyr.no
www.husnesroyr.no


Husnes 10.3.21
[Signature]

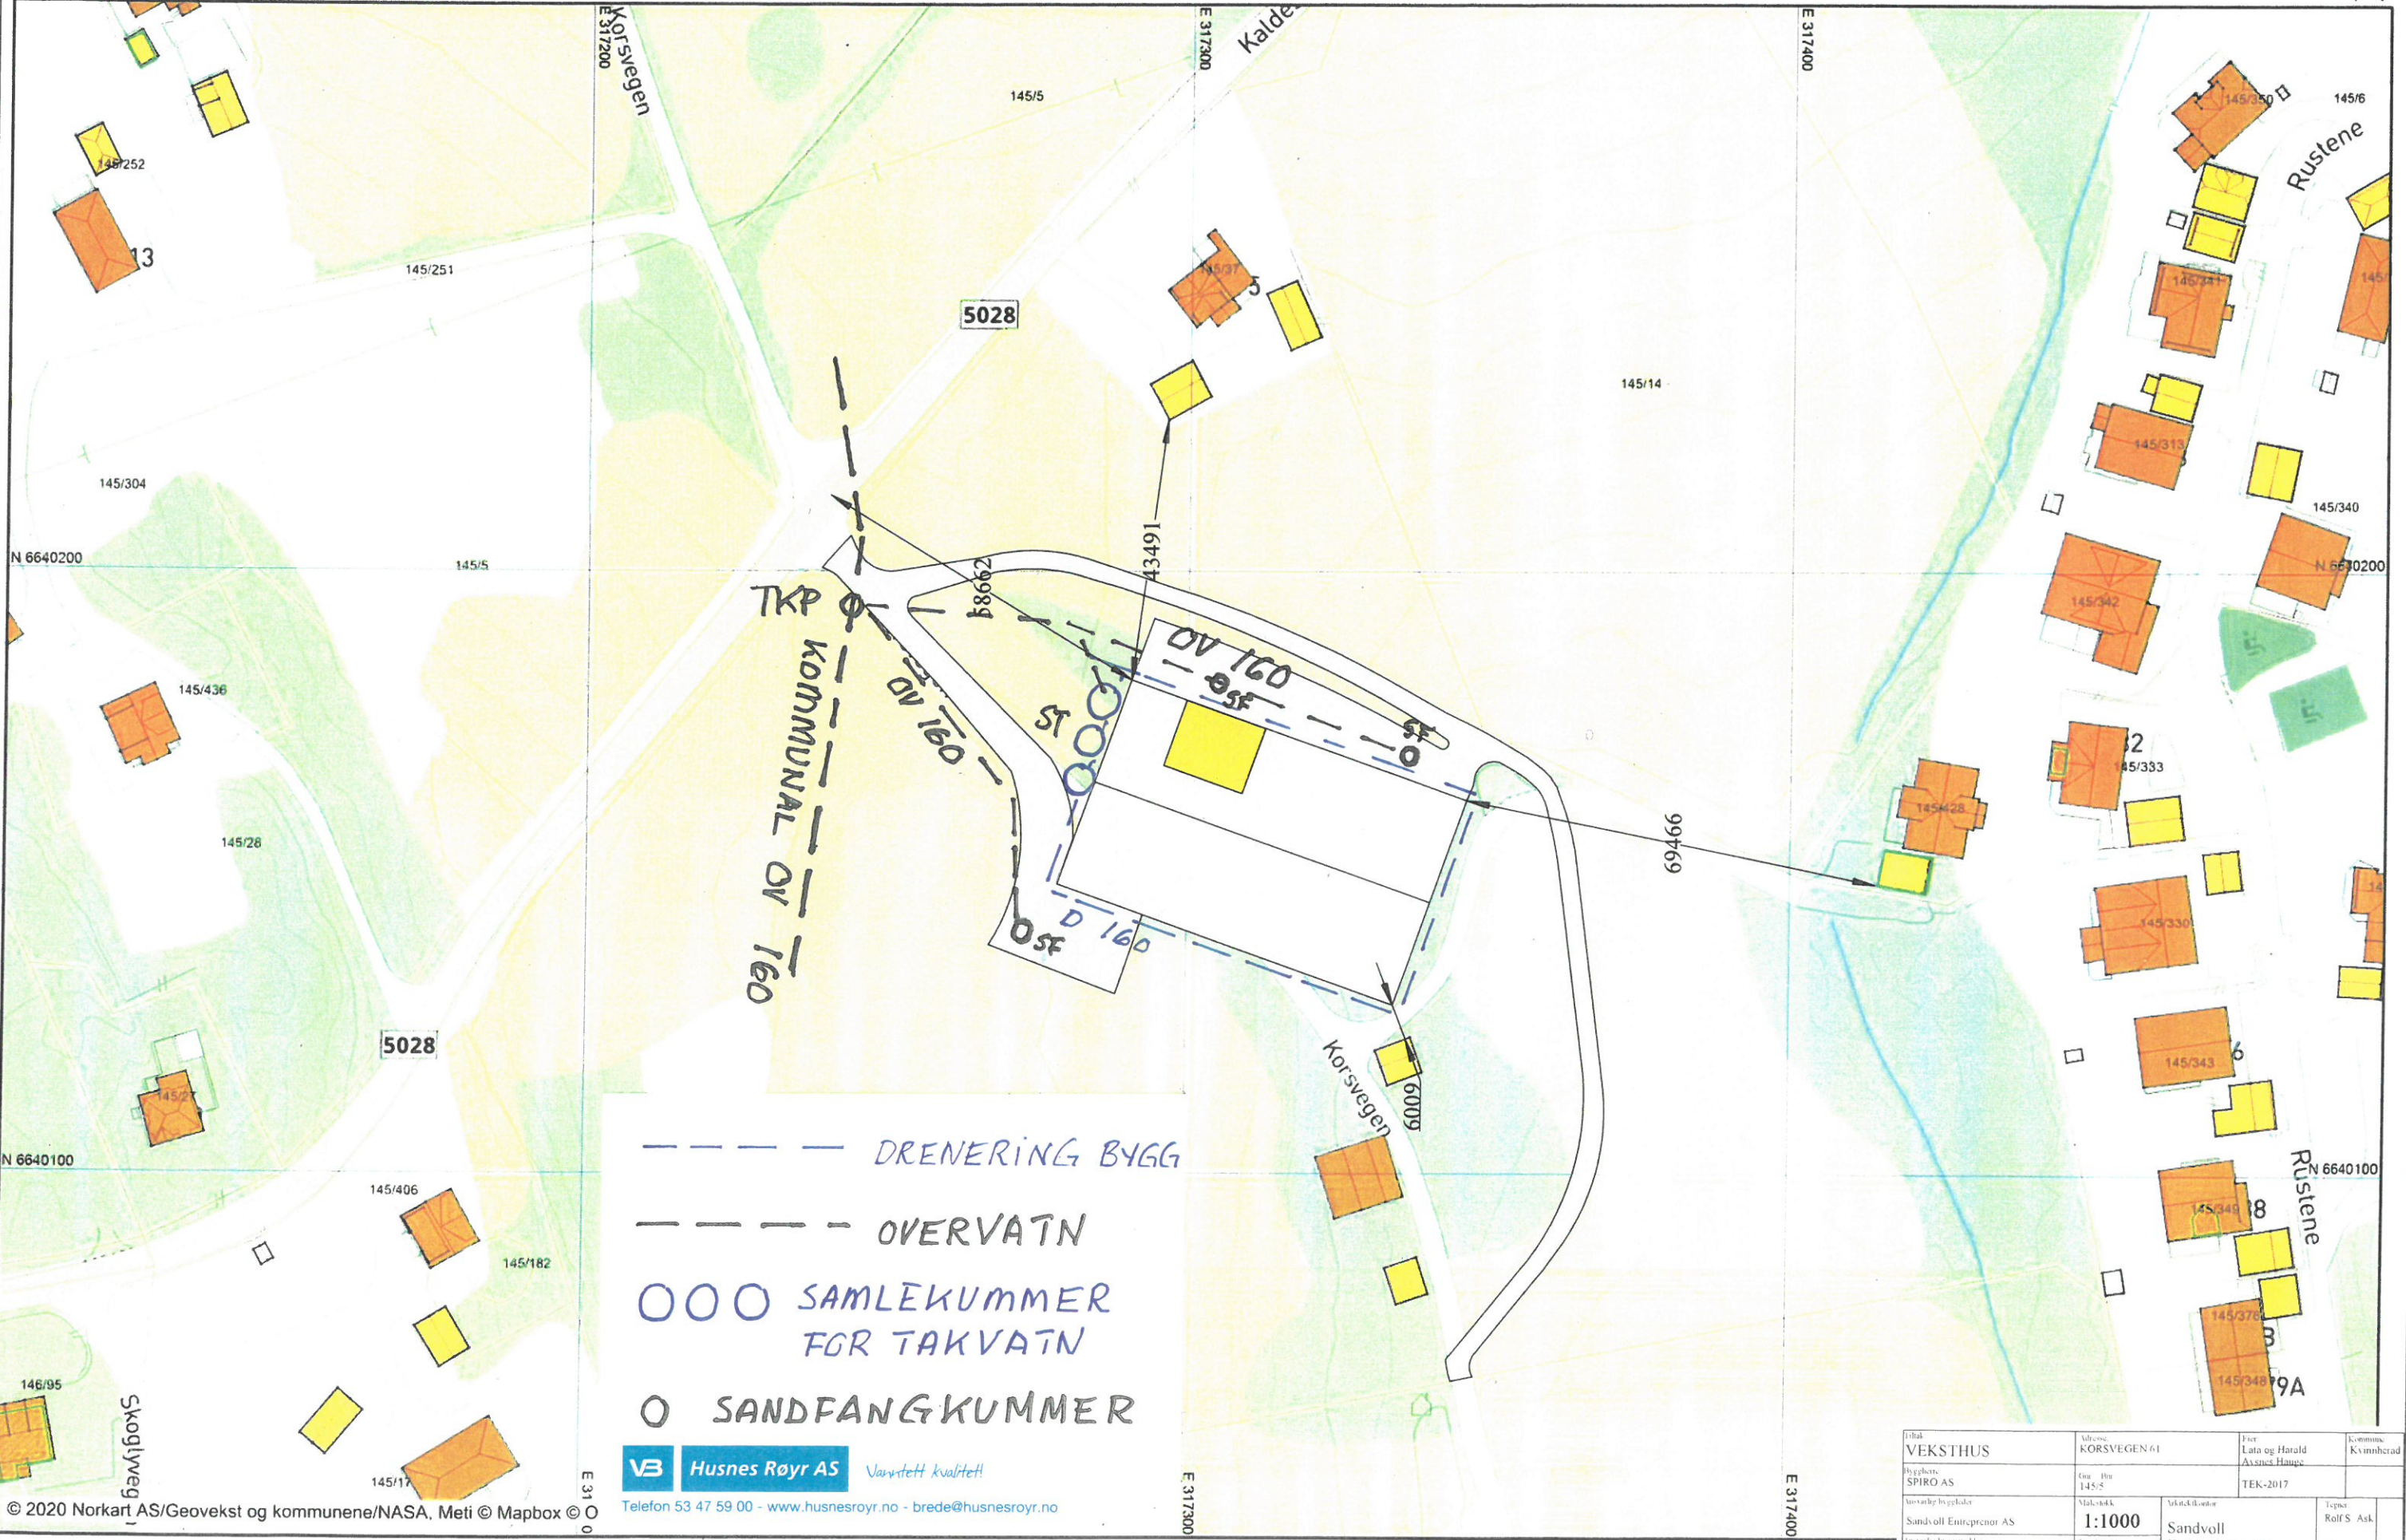

- DRENERING BYGG
- OVERVATN
- SAMLEKUMMER FOR TAKVATN
- SANDFANGKUMMER

Husnes Røyr AS *Varretett kvalitet!*
 Telefon 53 47 59 00 - www.husnesroyr.no - brede@husnesroyr.no

Firma VEKSTHUS	Adresse KORSVEGEN 61	Fier Lata og Harald Aune og Hauge	Kommune Kvinnherad
Prosjekt SPIRO AS	Opp. Dnr 145/5	TEK-2017	
Ansvarlig bygger Sandvoll Entreprenør AS	Målestokk 1:1000	Utstedt av Sandvoll Entreprenør AS	Tegnet Rolf S. Ask
Ansvarlig tegner Sandvoll Entreprenør AS	Tegning nr 2020-20-02-145-5		Dato 20.02.2020

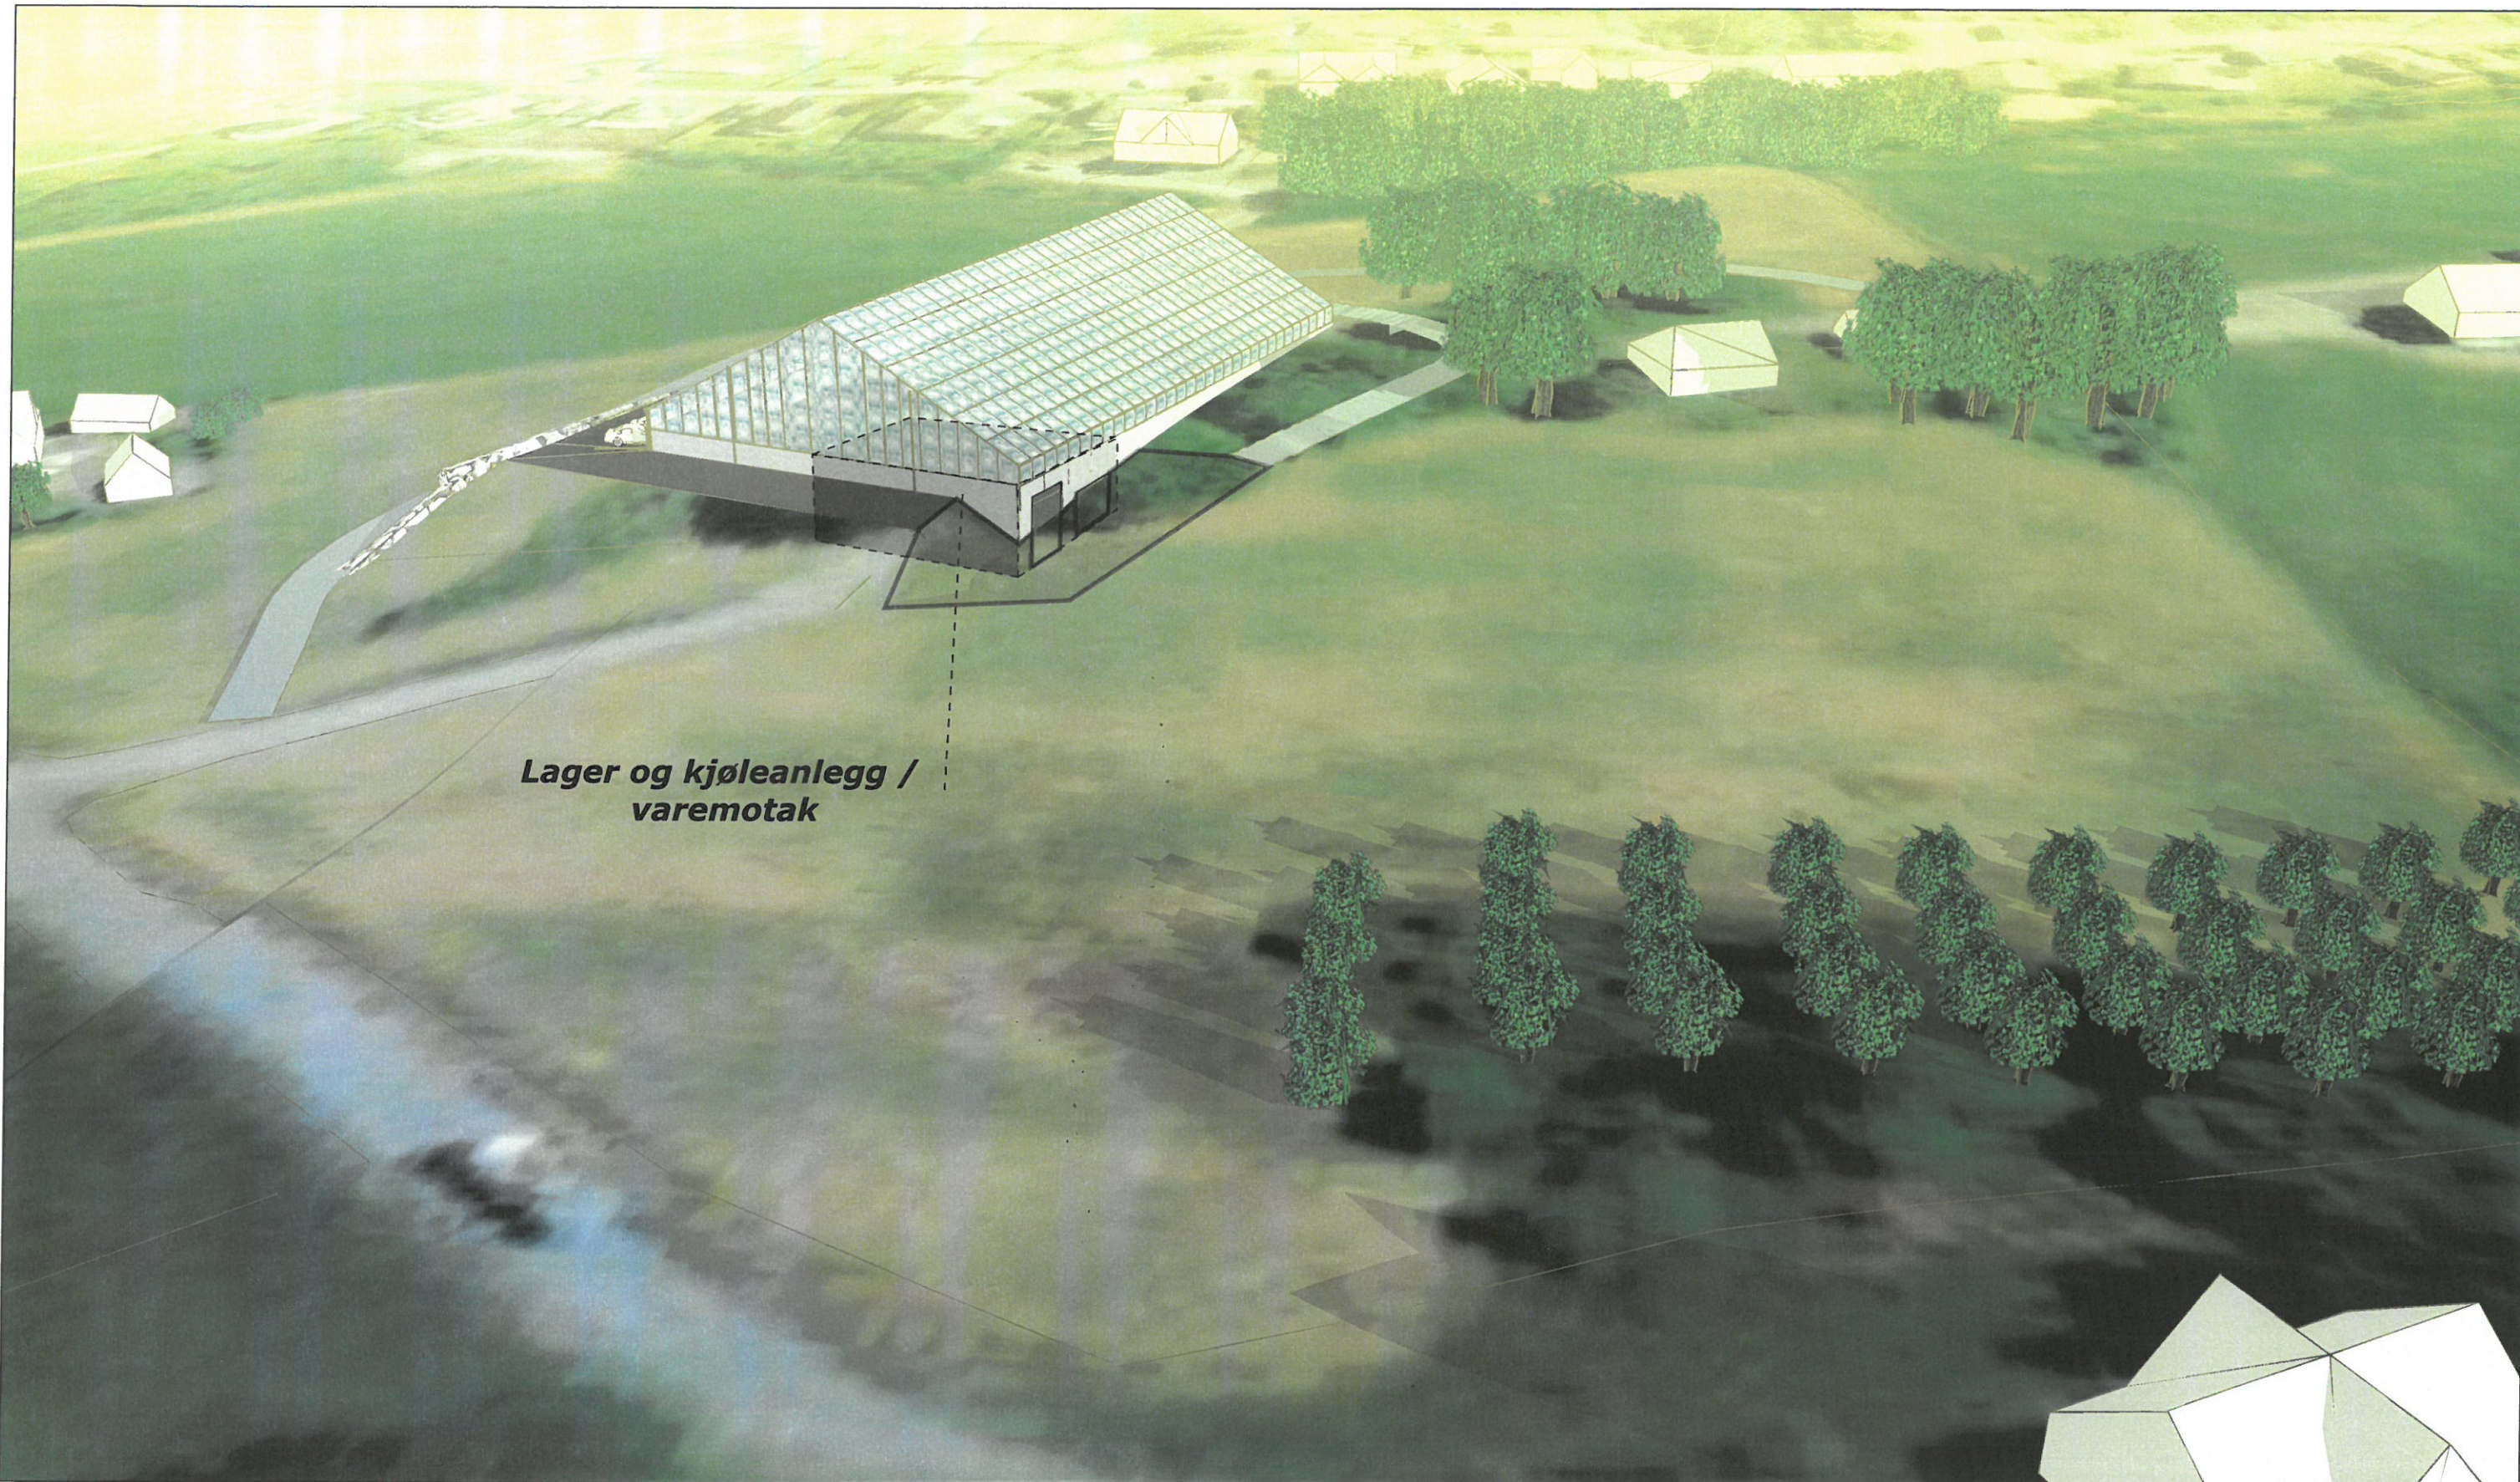

**Lager og kjøleanlegg /
varemotak**



Ilustrasjon av prosjekt

Gnr / Bnr	145 / 5
kunde	Spiro AS
Prosjekt Nr	00000

Veksthus

145 / 5


Spiro AS

00000

*Tegningen tilhører Sandvoll entreprenør As
Tegnet Av: Author Name*

VANN-TILKOBLING 50mm PE

SPILLVANN STILKOBLING

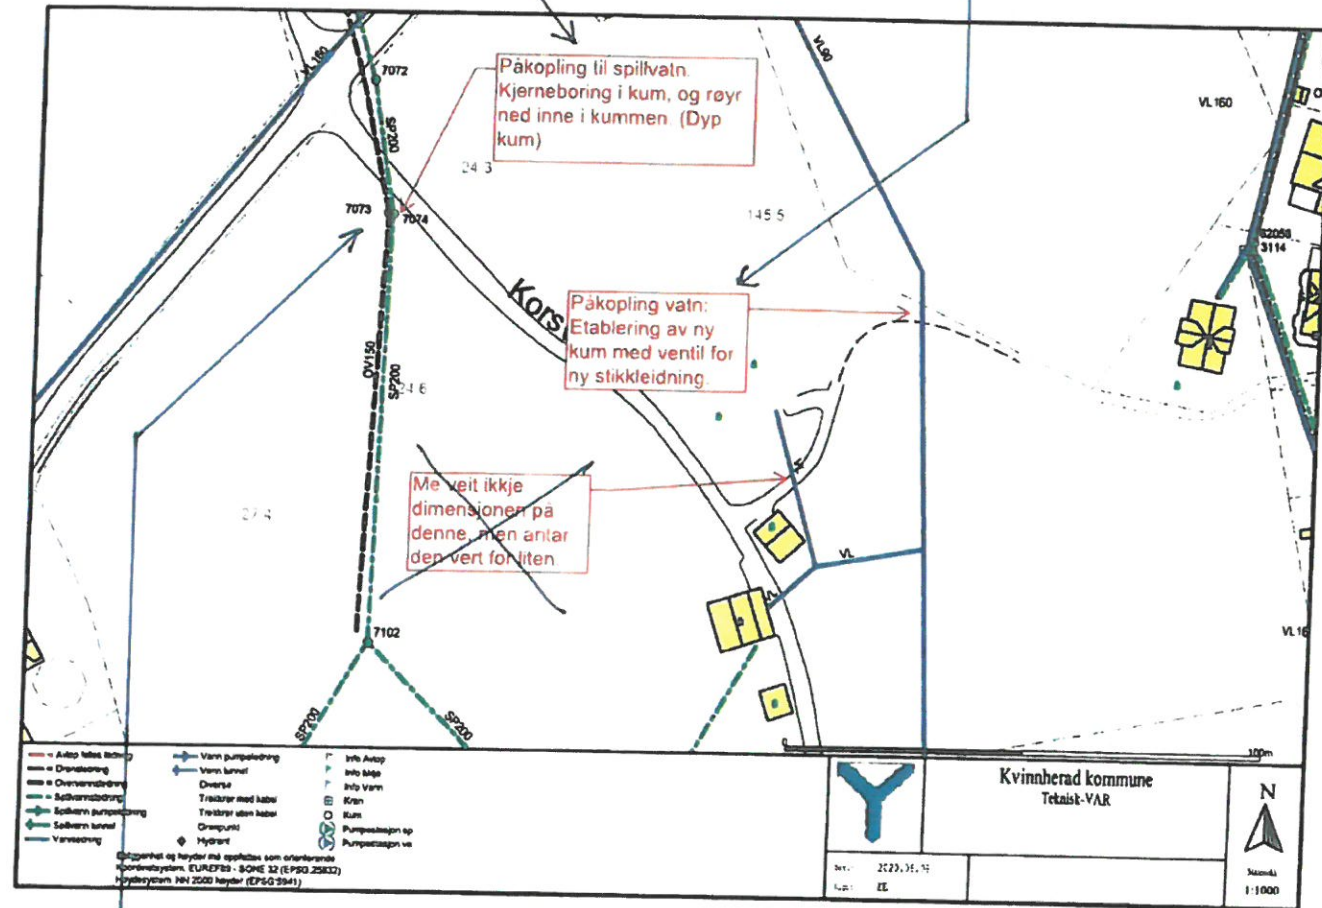

overvannstilko bling 160mm til Ø300
Tilknyttes ØV kum

Ausnes 9.6.20

Husnes Røyr AS

Onarheimsvegen 92, 5460 Husnes
 Tlf.: 40 40 43 96
 Org.nr. 995 871 807 MVA
 brude@husnesroyr.no
 www.husnesroyr.no

Ausnes